

e02_casa taller

En corazón de Patraix a través de la anexión de tres parcelas se constituye el espacio donde tendrá lugar este proyecto.
El programa consta de una vivienda para un artesano de cerámica y sus dos hijos. Además de la vivienda principal, se incluye un taller de cerámica y un apartamento anexo para alquilar.



Uno de los aspectos clave del proyecto es la conservación de la fachada original de la construcción anterior sobre la Plaza Patraix. Se ha decidido restaurar la fachada para mostrar el ladrillo visto original, manteniendo el valor patrimonial del entorno y preservando la estética tradicional del barrio. Esta intervención permite una transición armoniosa entre lo antiguo y lo nuevo, contribuyendo al paisaje urbano sin romper con su carácter histórico.

La distribución de los espacios se plantea con una lógica funcional y coherente. La vivienda principal cuenta con un acceso directo desde la Plaza Patraix, garantizando privacidad y comodidad para el artesano y su familia. El taller de cerámica se ubica en el ala accesible desde la calle Marqués de Elche, permitiendo separar la actividad profesional de la vida cotidiana. El apartamento de alquiler se concibe como una unidad independiente, lo que proporciona una oportunidad adicional de ingresos y fomenta la flexibilidad de uso, aunque permanece relacionada con el resto de espacios a través del patio.

El patio central ocupa un papel protagonista en el diseño. Además de permitir la entrada de luz natural y la ventilación cruzada, se concibe como un espacio de encuentro y socialización entre los vecinos con acceso a él. Esta estrategia recupera el concepto de "patio de manzana", devolviendo un vacío esencial al tejido urbano y promoviendo la convivencia comunitaria.
La vivienda se organiza en dos volúmenes diferenciados conectados por eje vertical formado por un volumen de madera que alberga la escalera y un aseo en la planta baja. También funciona como mirador a la biblioteca de doble altura, conectando visualmente los espacios de ambas plantas.

Desde el punto de vista constructivo, el proyecto propone un sistema murario con muros de bloque de termoarcilla y un aislamiento térmico tipo SATE, lo que garantiza un buen rendimiento energético y confort térmico. Los forjados se resuelven con viguetas de madera y bovedillas cerámicas, aportando una estética tradicional que se alinea con el entorno y refuerza la identidad del barrio. Esta elección constructiva no solo responde a criterios estéticos, sino también a la sostenibilidad y eficiencia de la construcción.

El resultado es una vivienda funcional y respetuosa con el entorno, que combina espacios familiares, productivos y de alquiler, con el patio central como elemento vertebrador del proyecto.

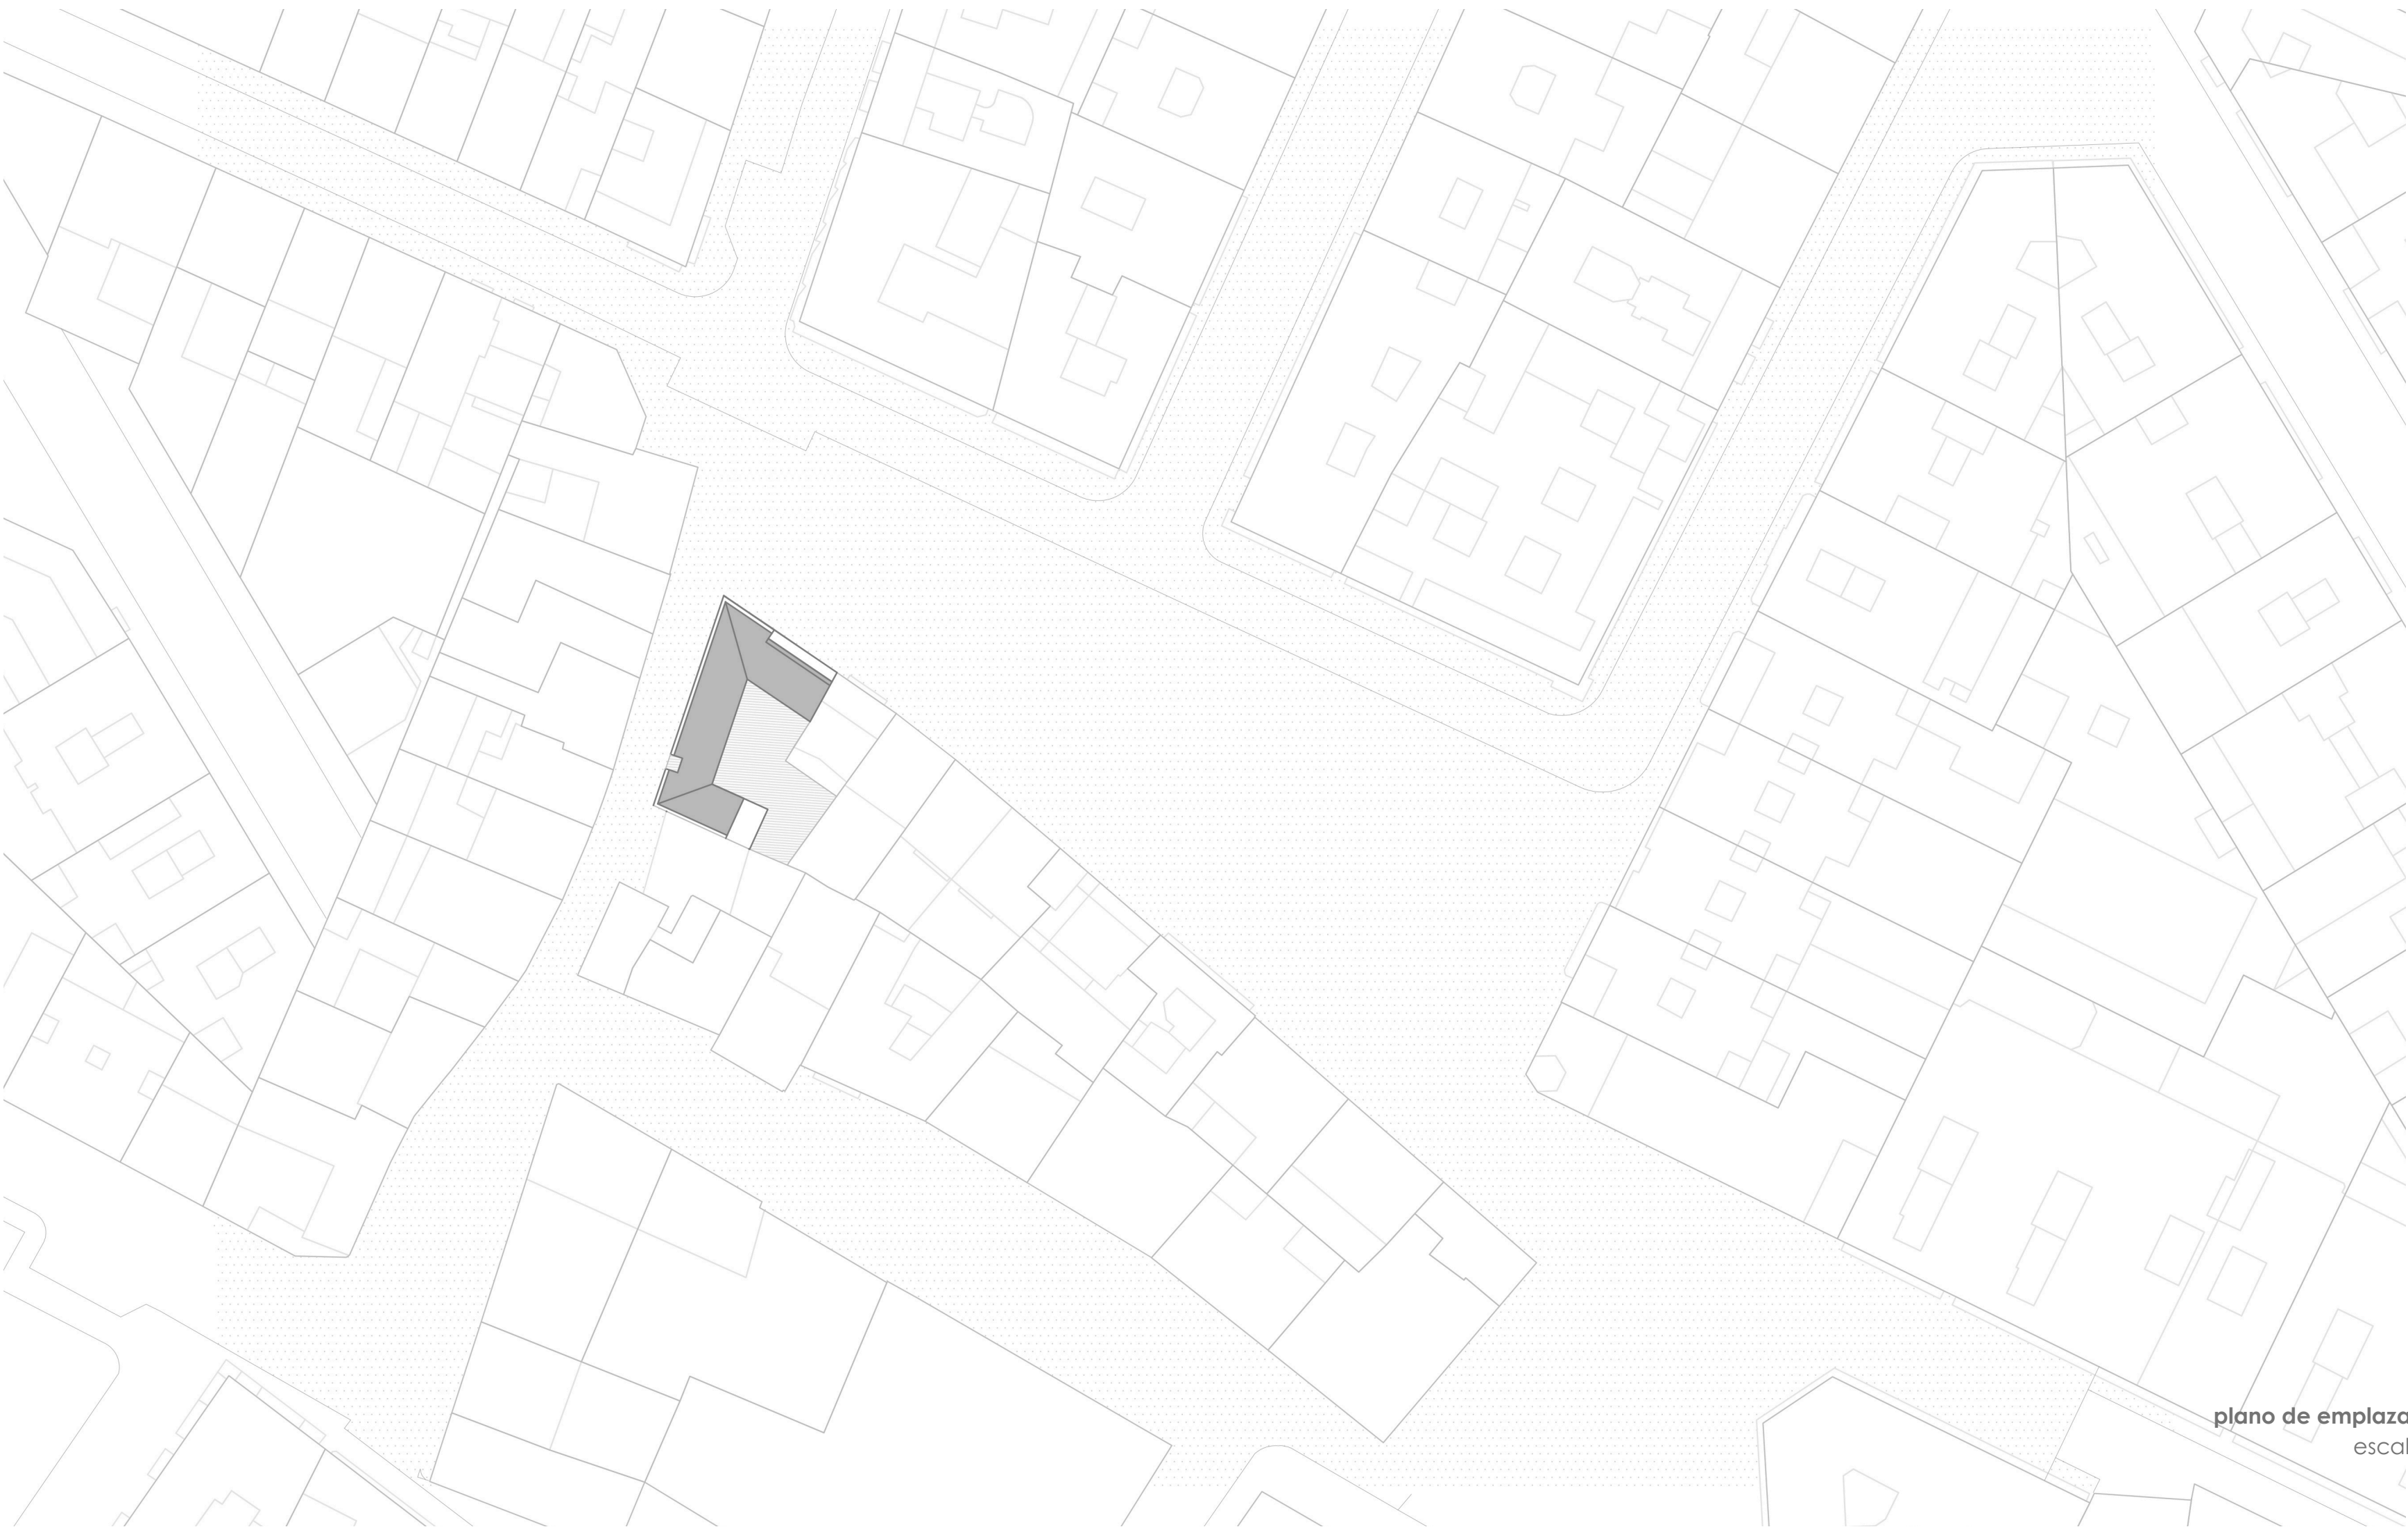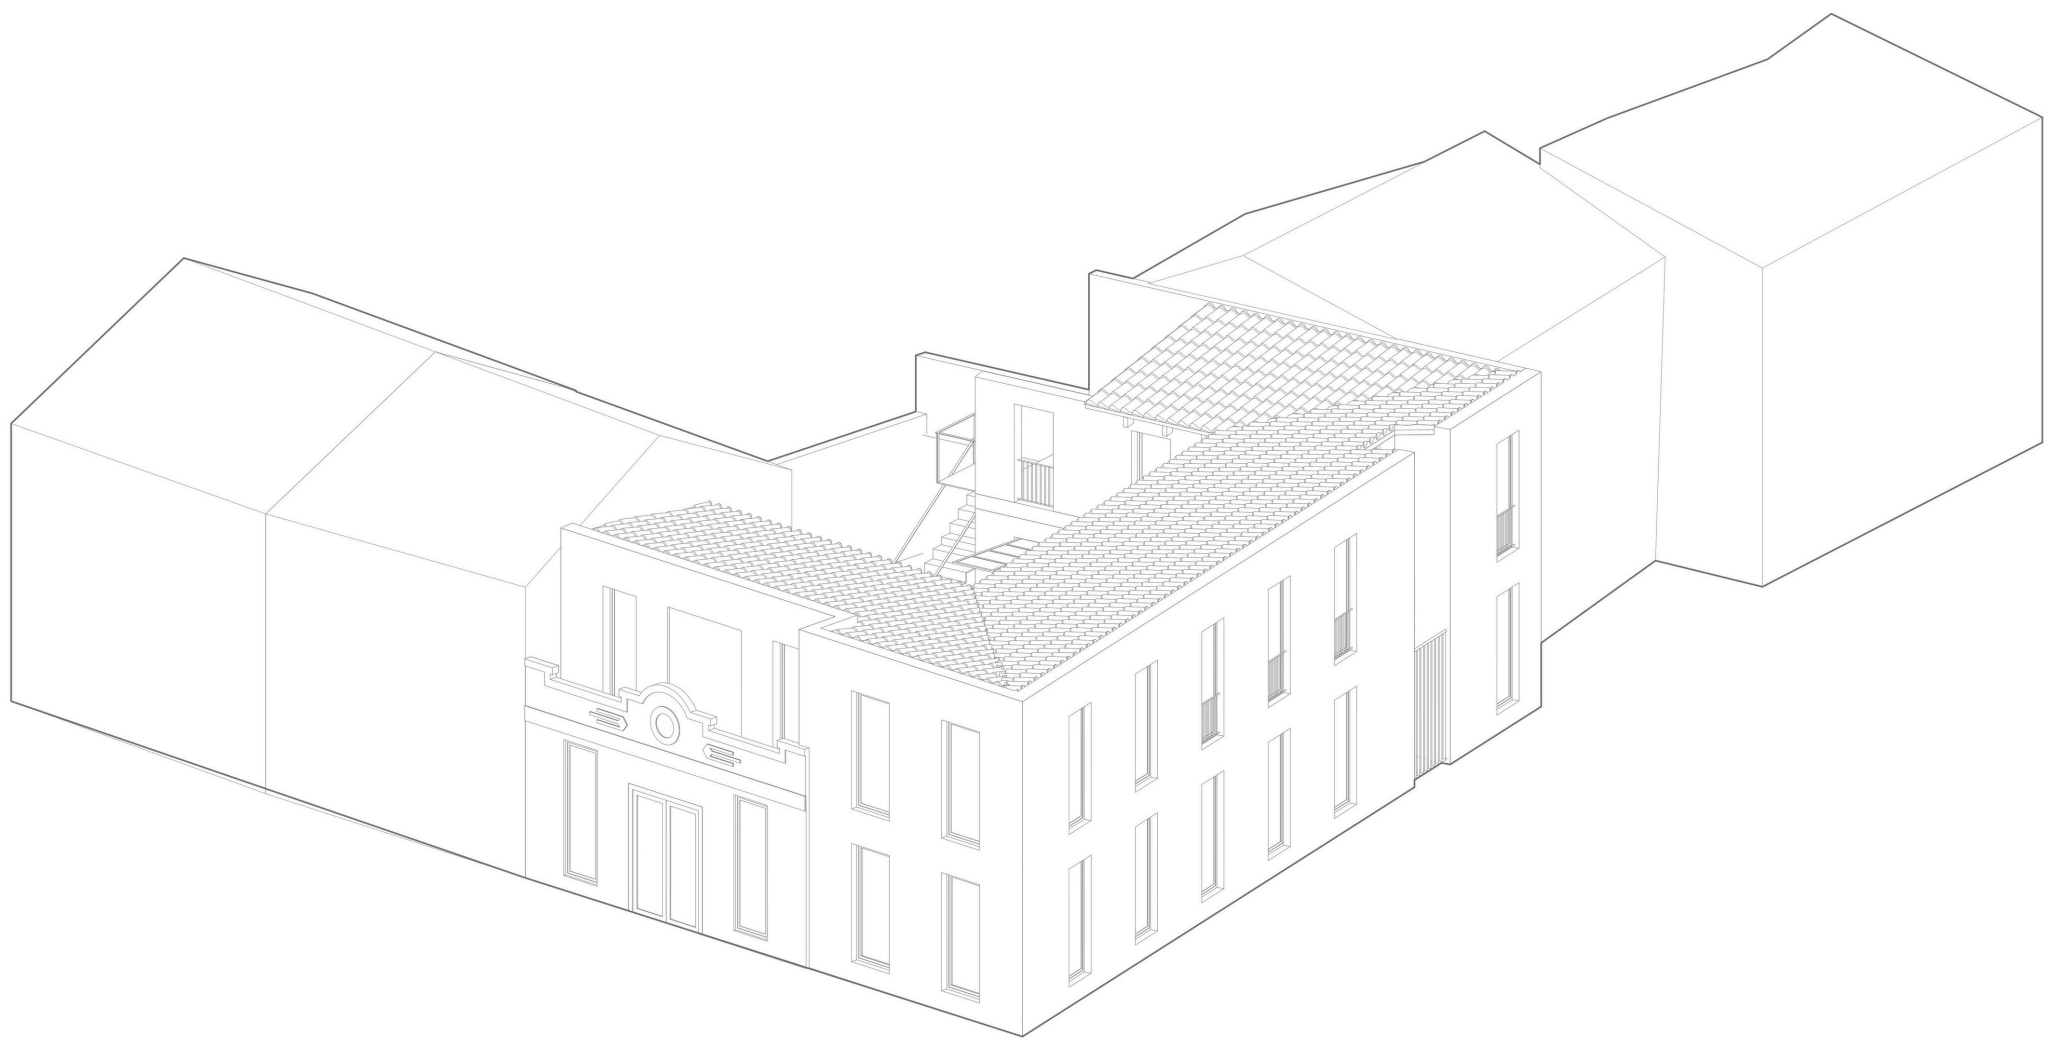


plano de emplazamiento
escala 1:500




plano de situación
escala 1:2000



02

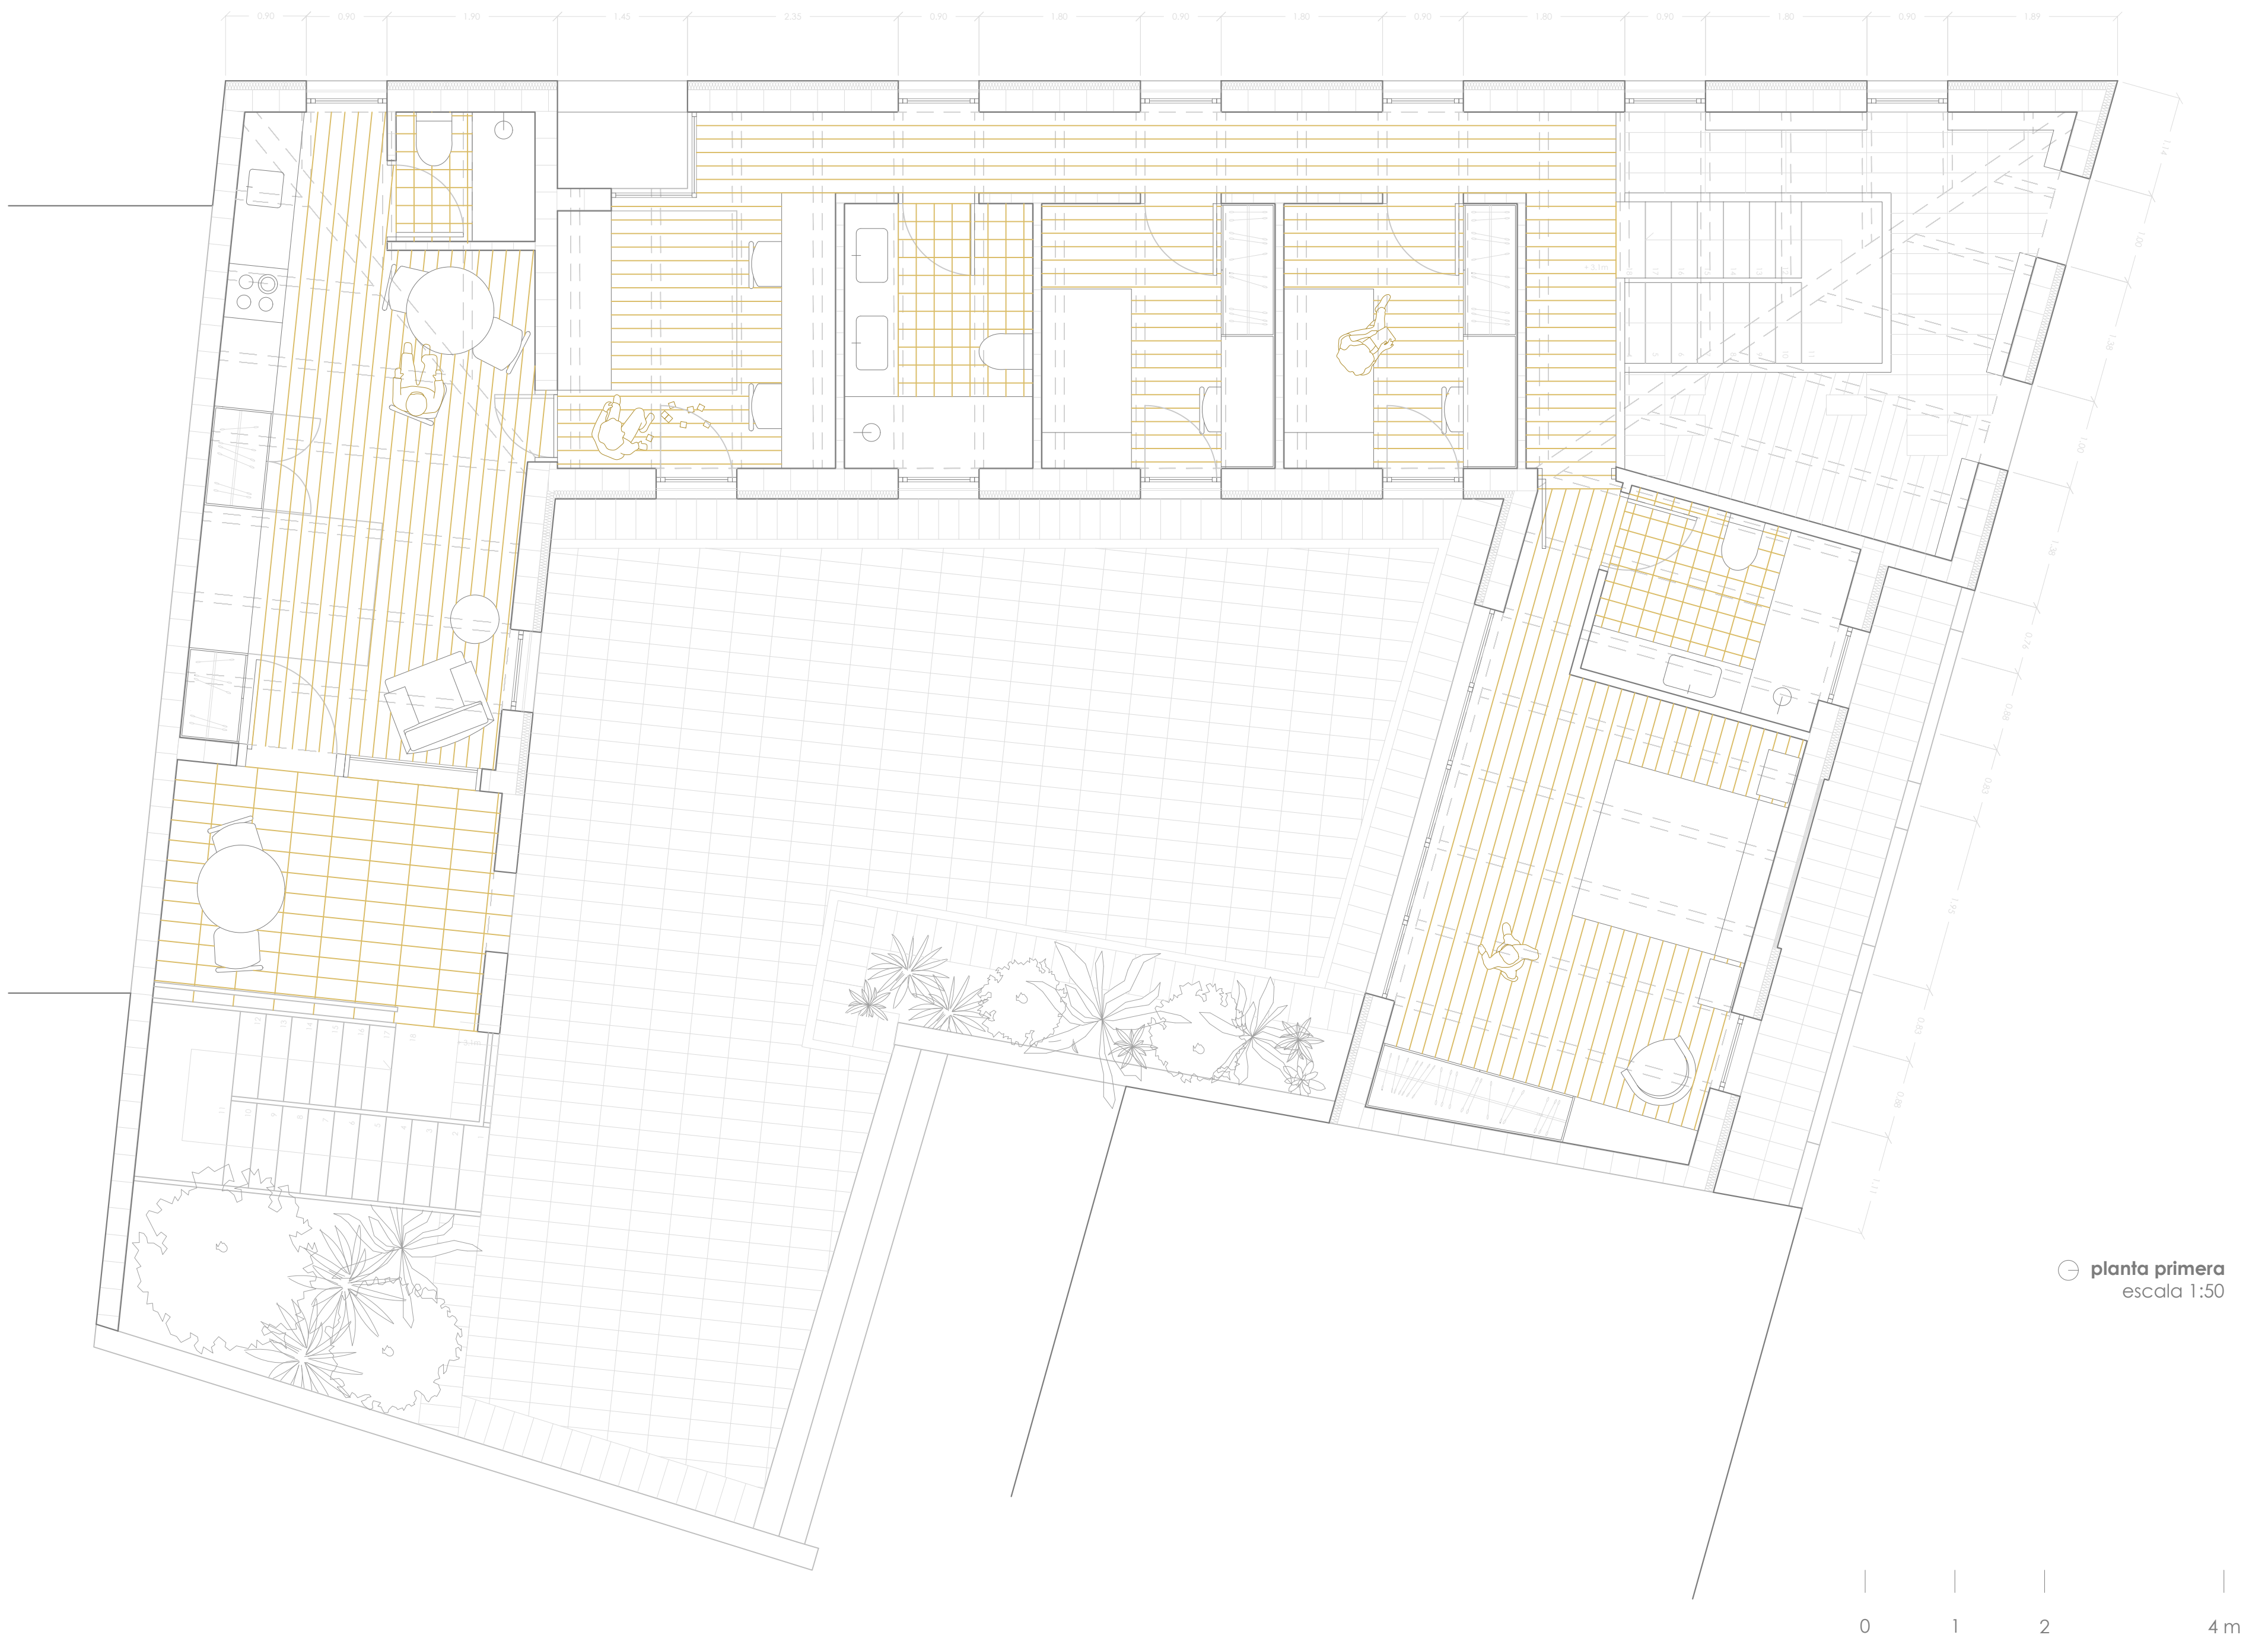

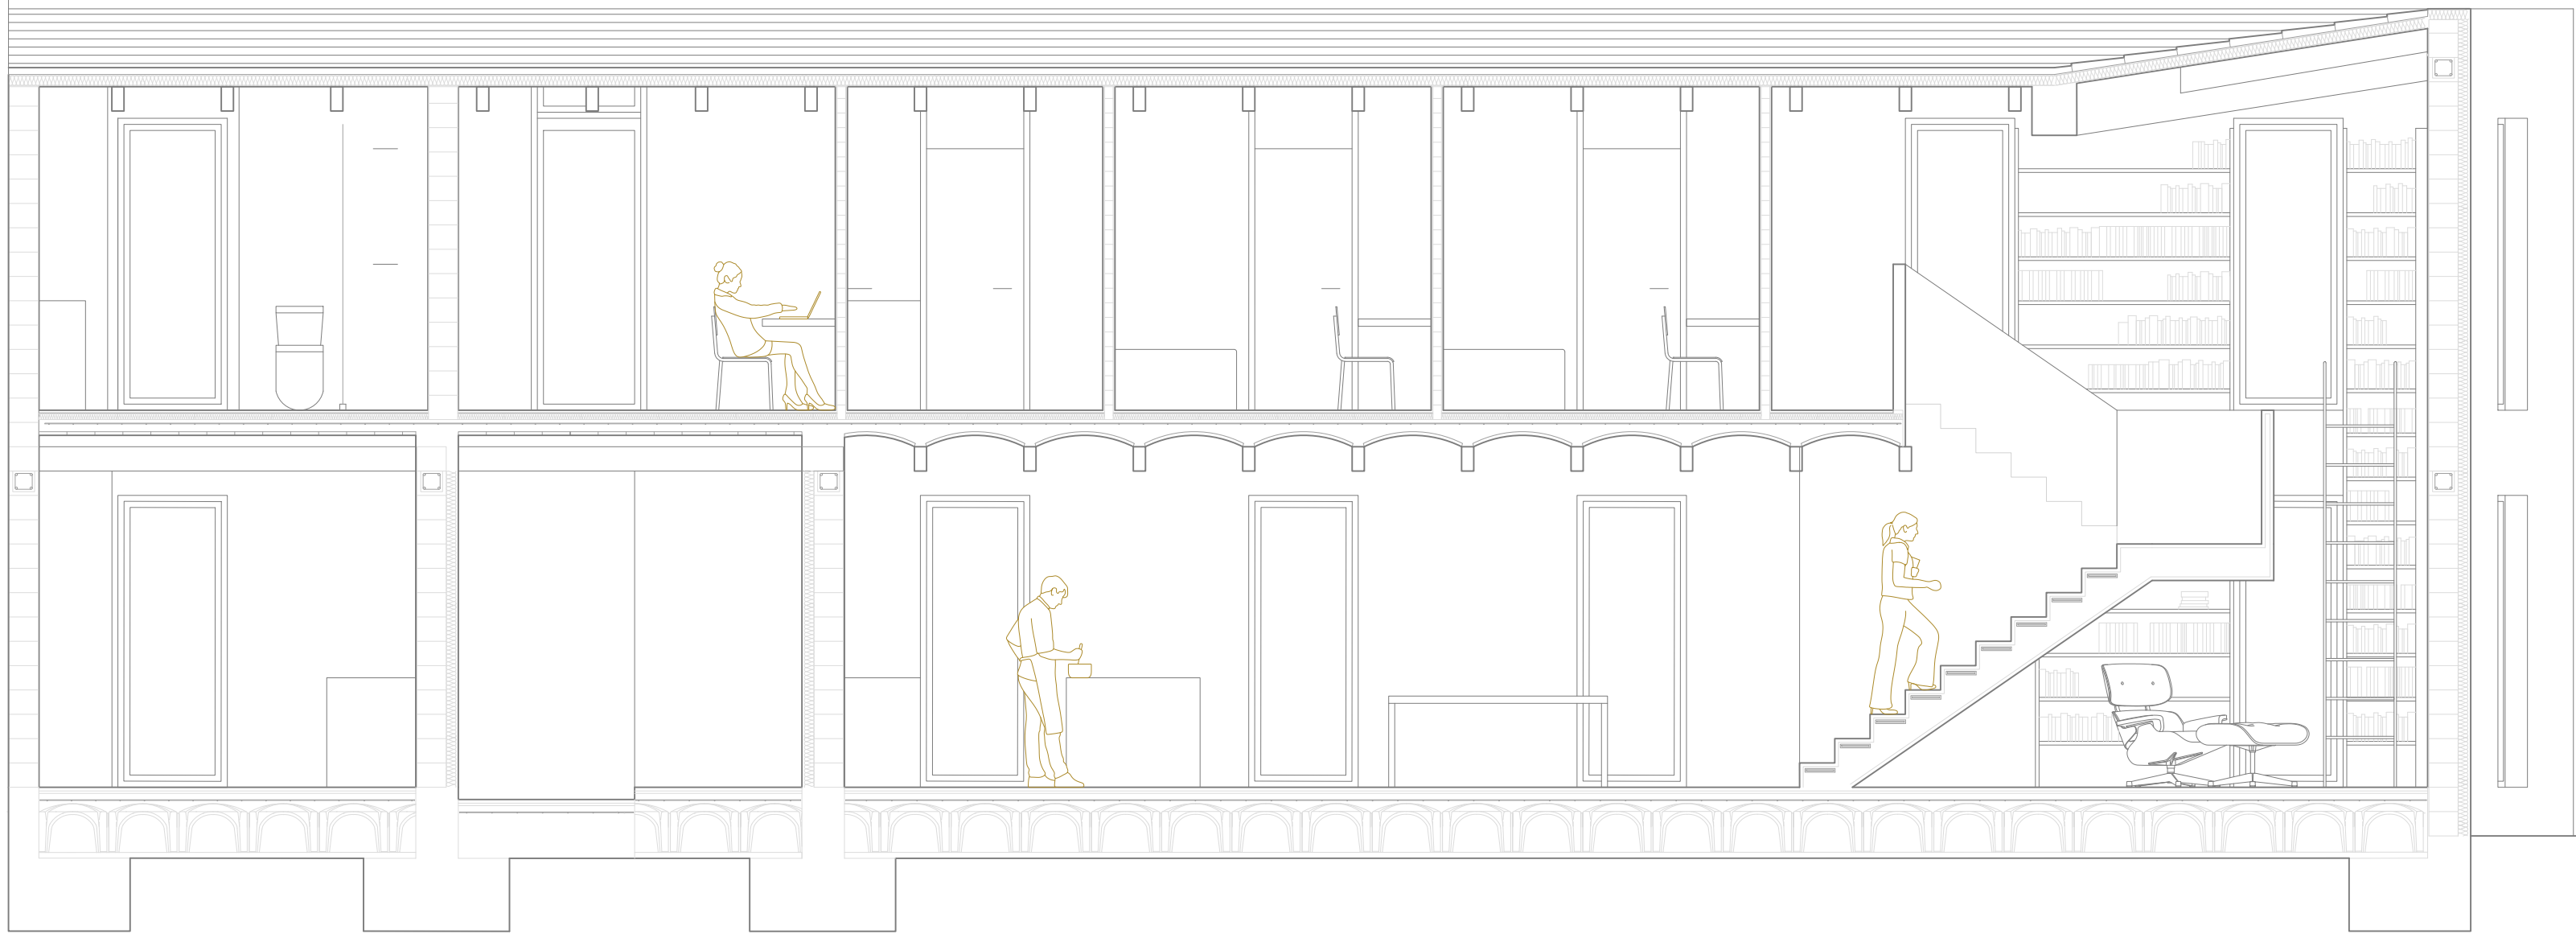

sección longitudinal | SL1 |
escala 1:50




sección longitudinal | SL2 |
escala 1:50


03




sección transversal | ST1 |
escala 1:50

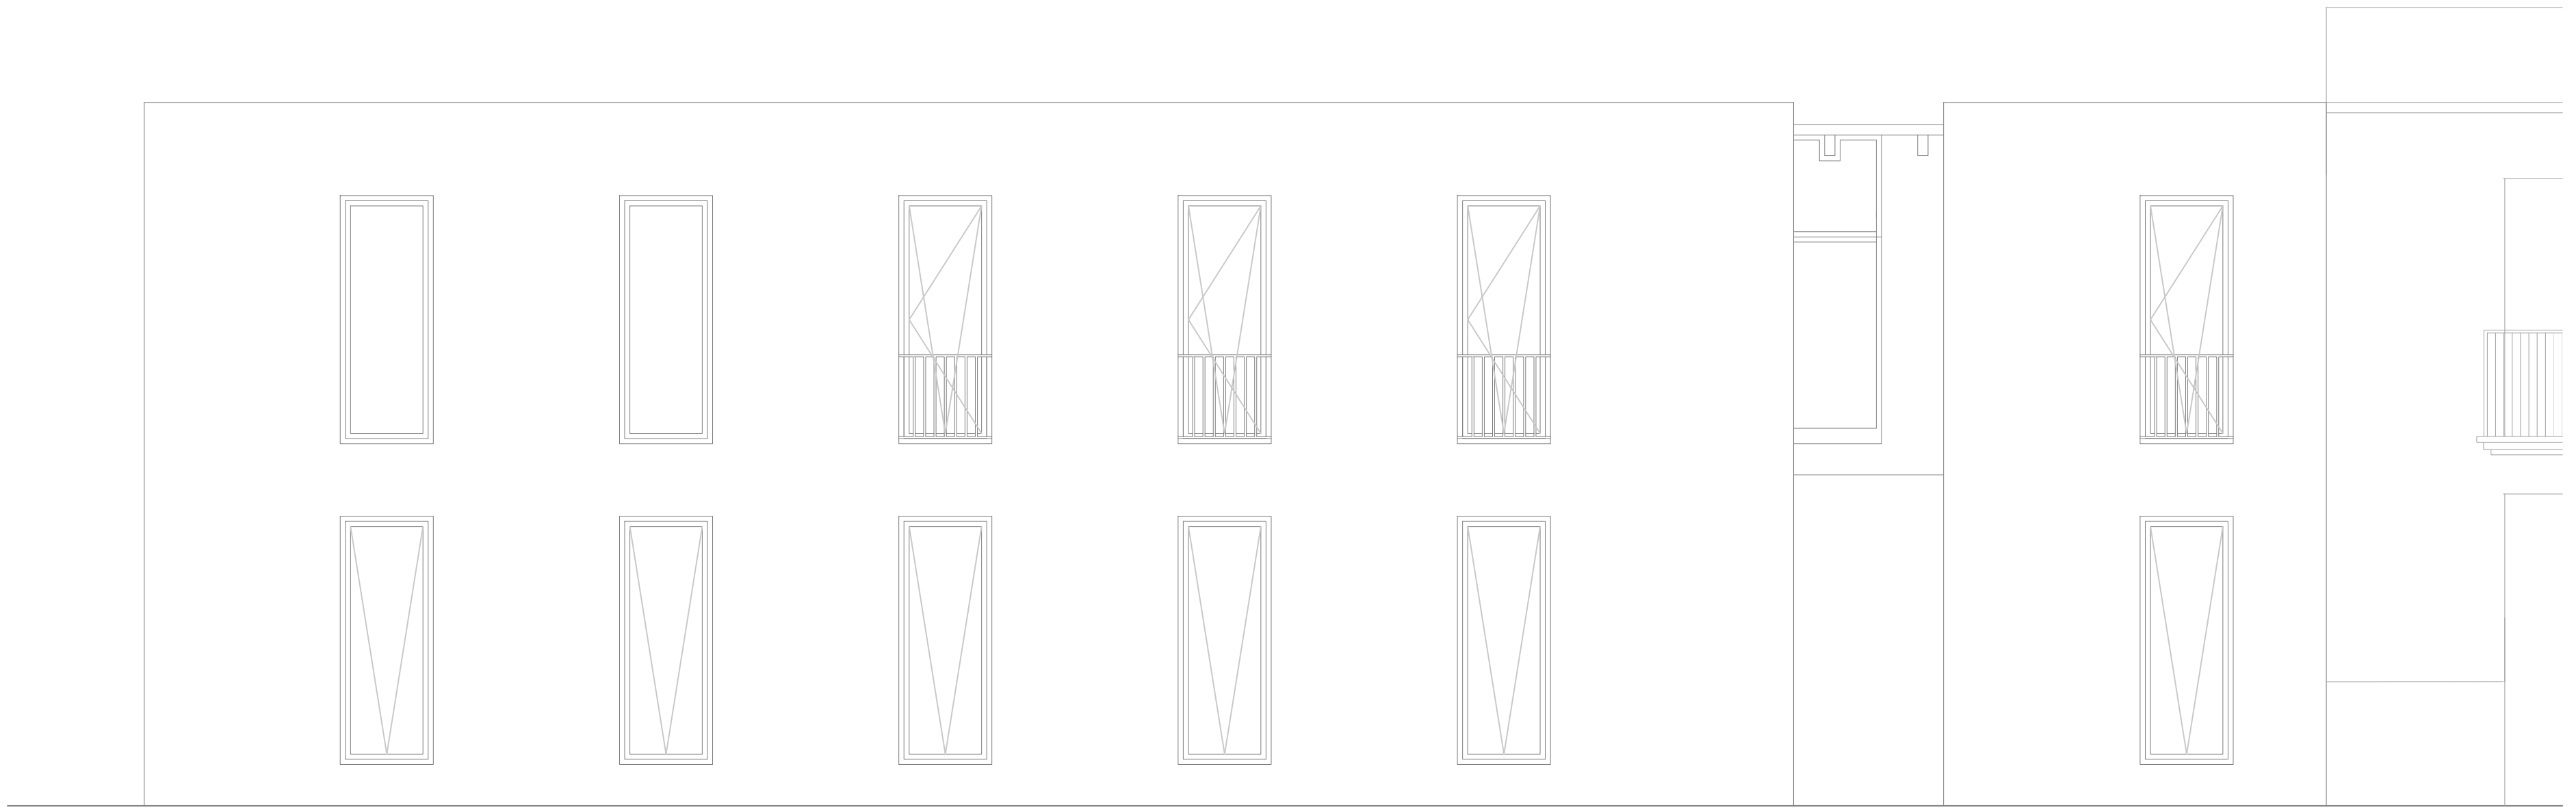


alzado c/marques de elche
escala 1:50

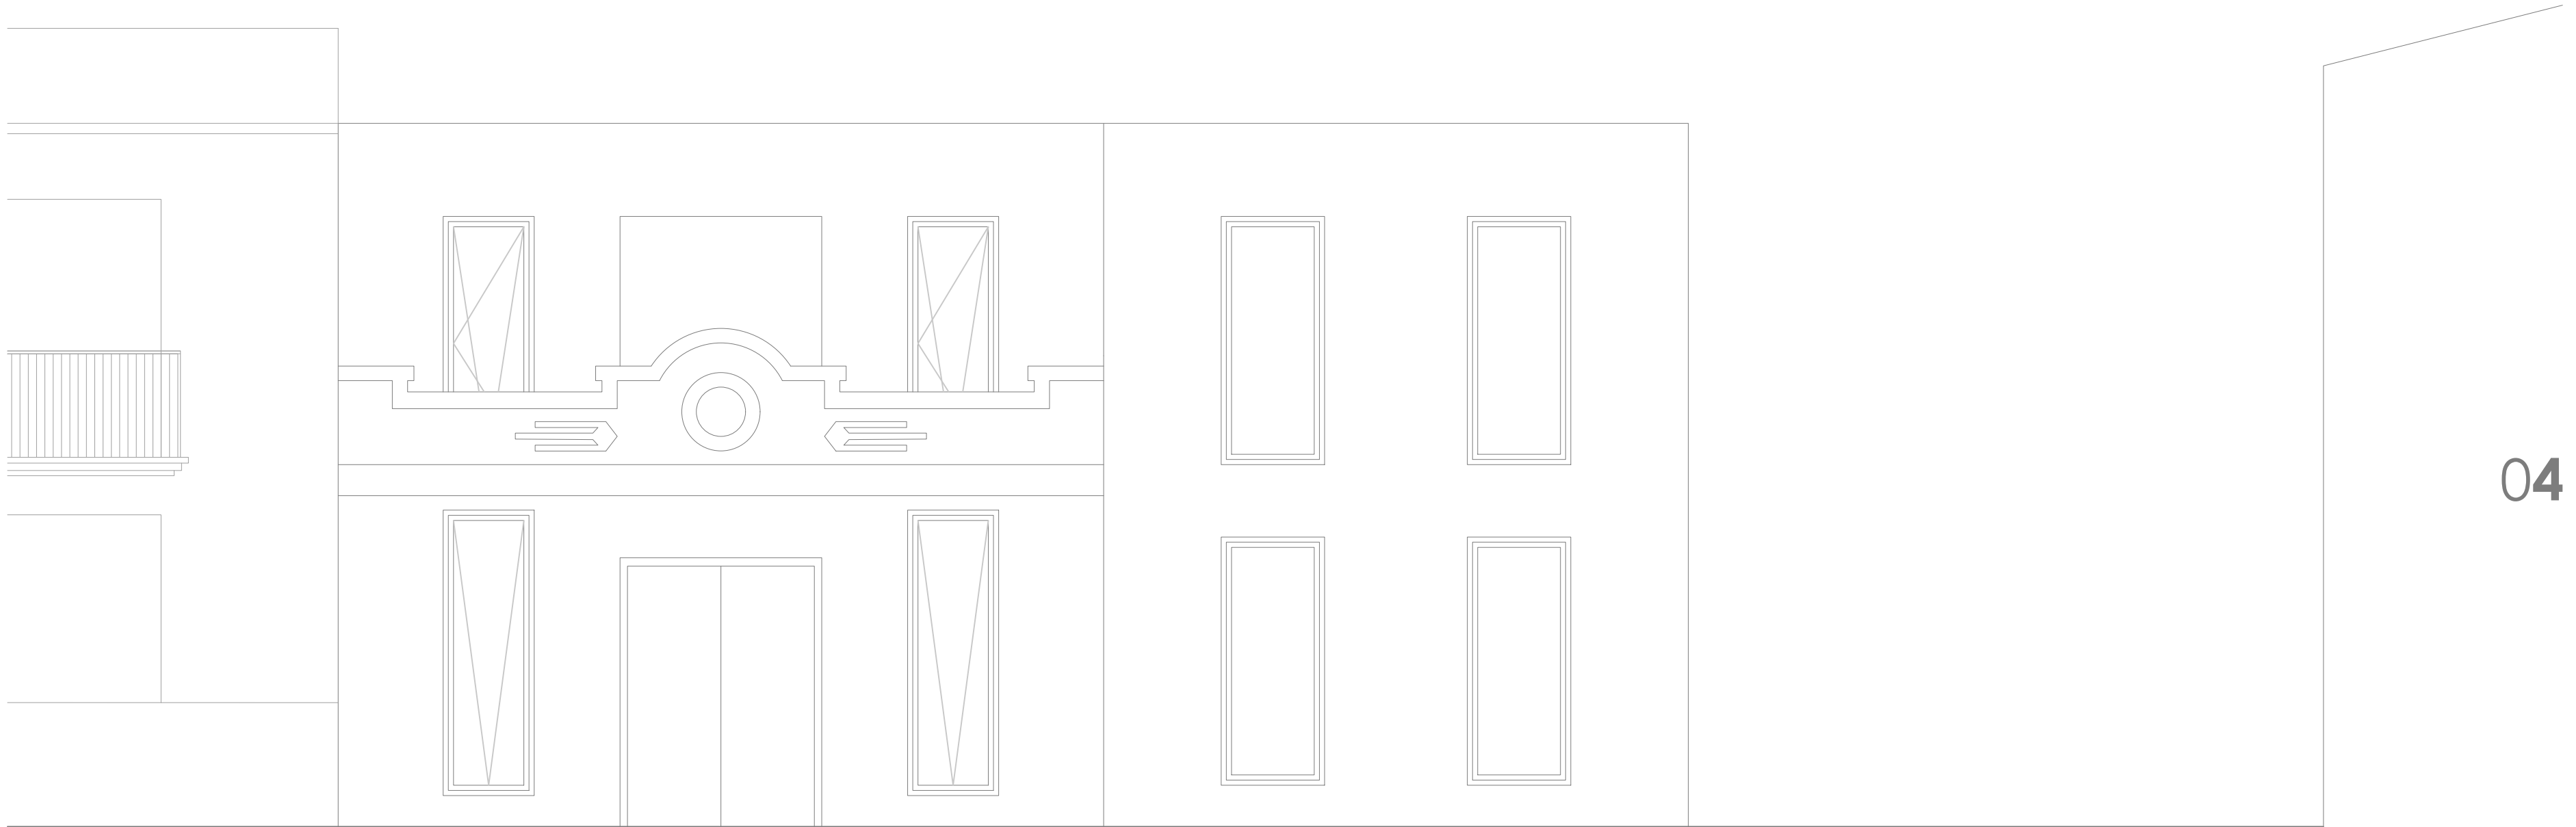

alzado plaza patraix
escala 1:50

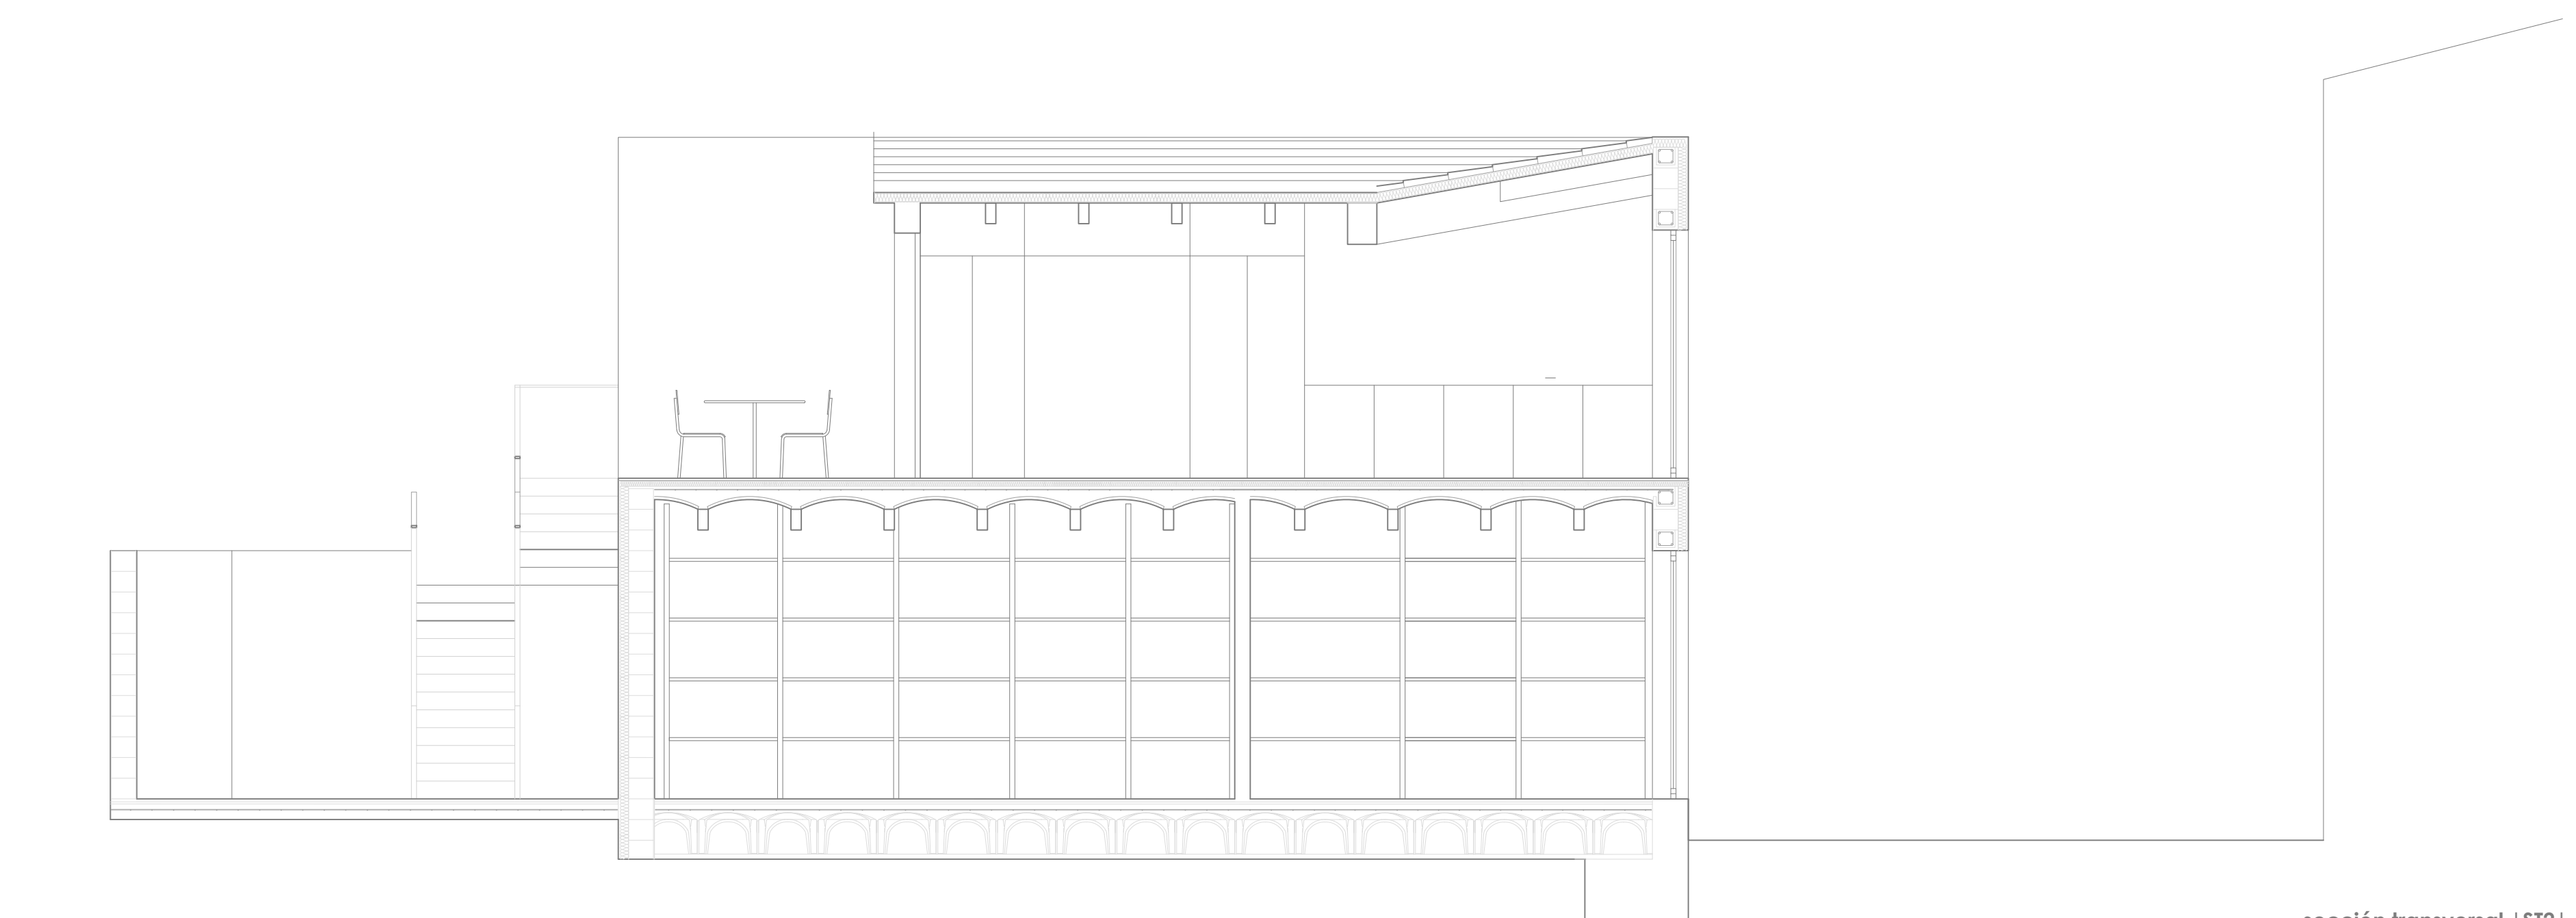

sección transversal | ST2
escala 1:50

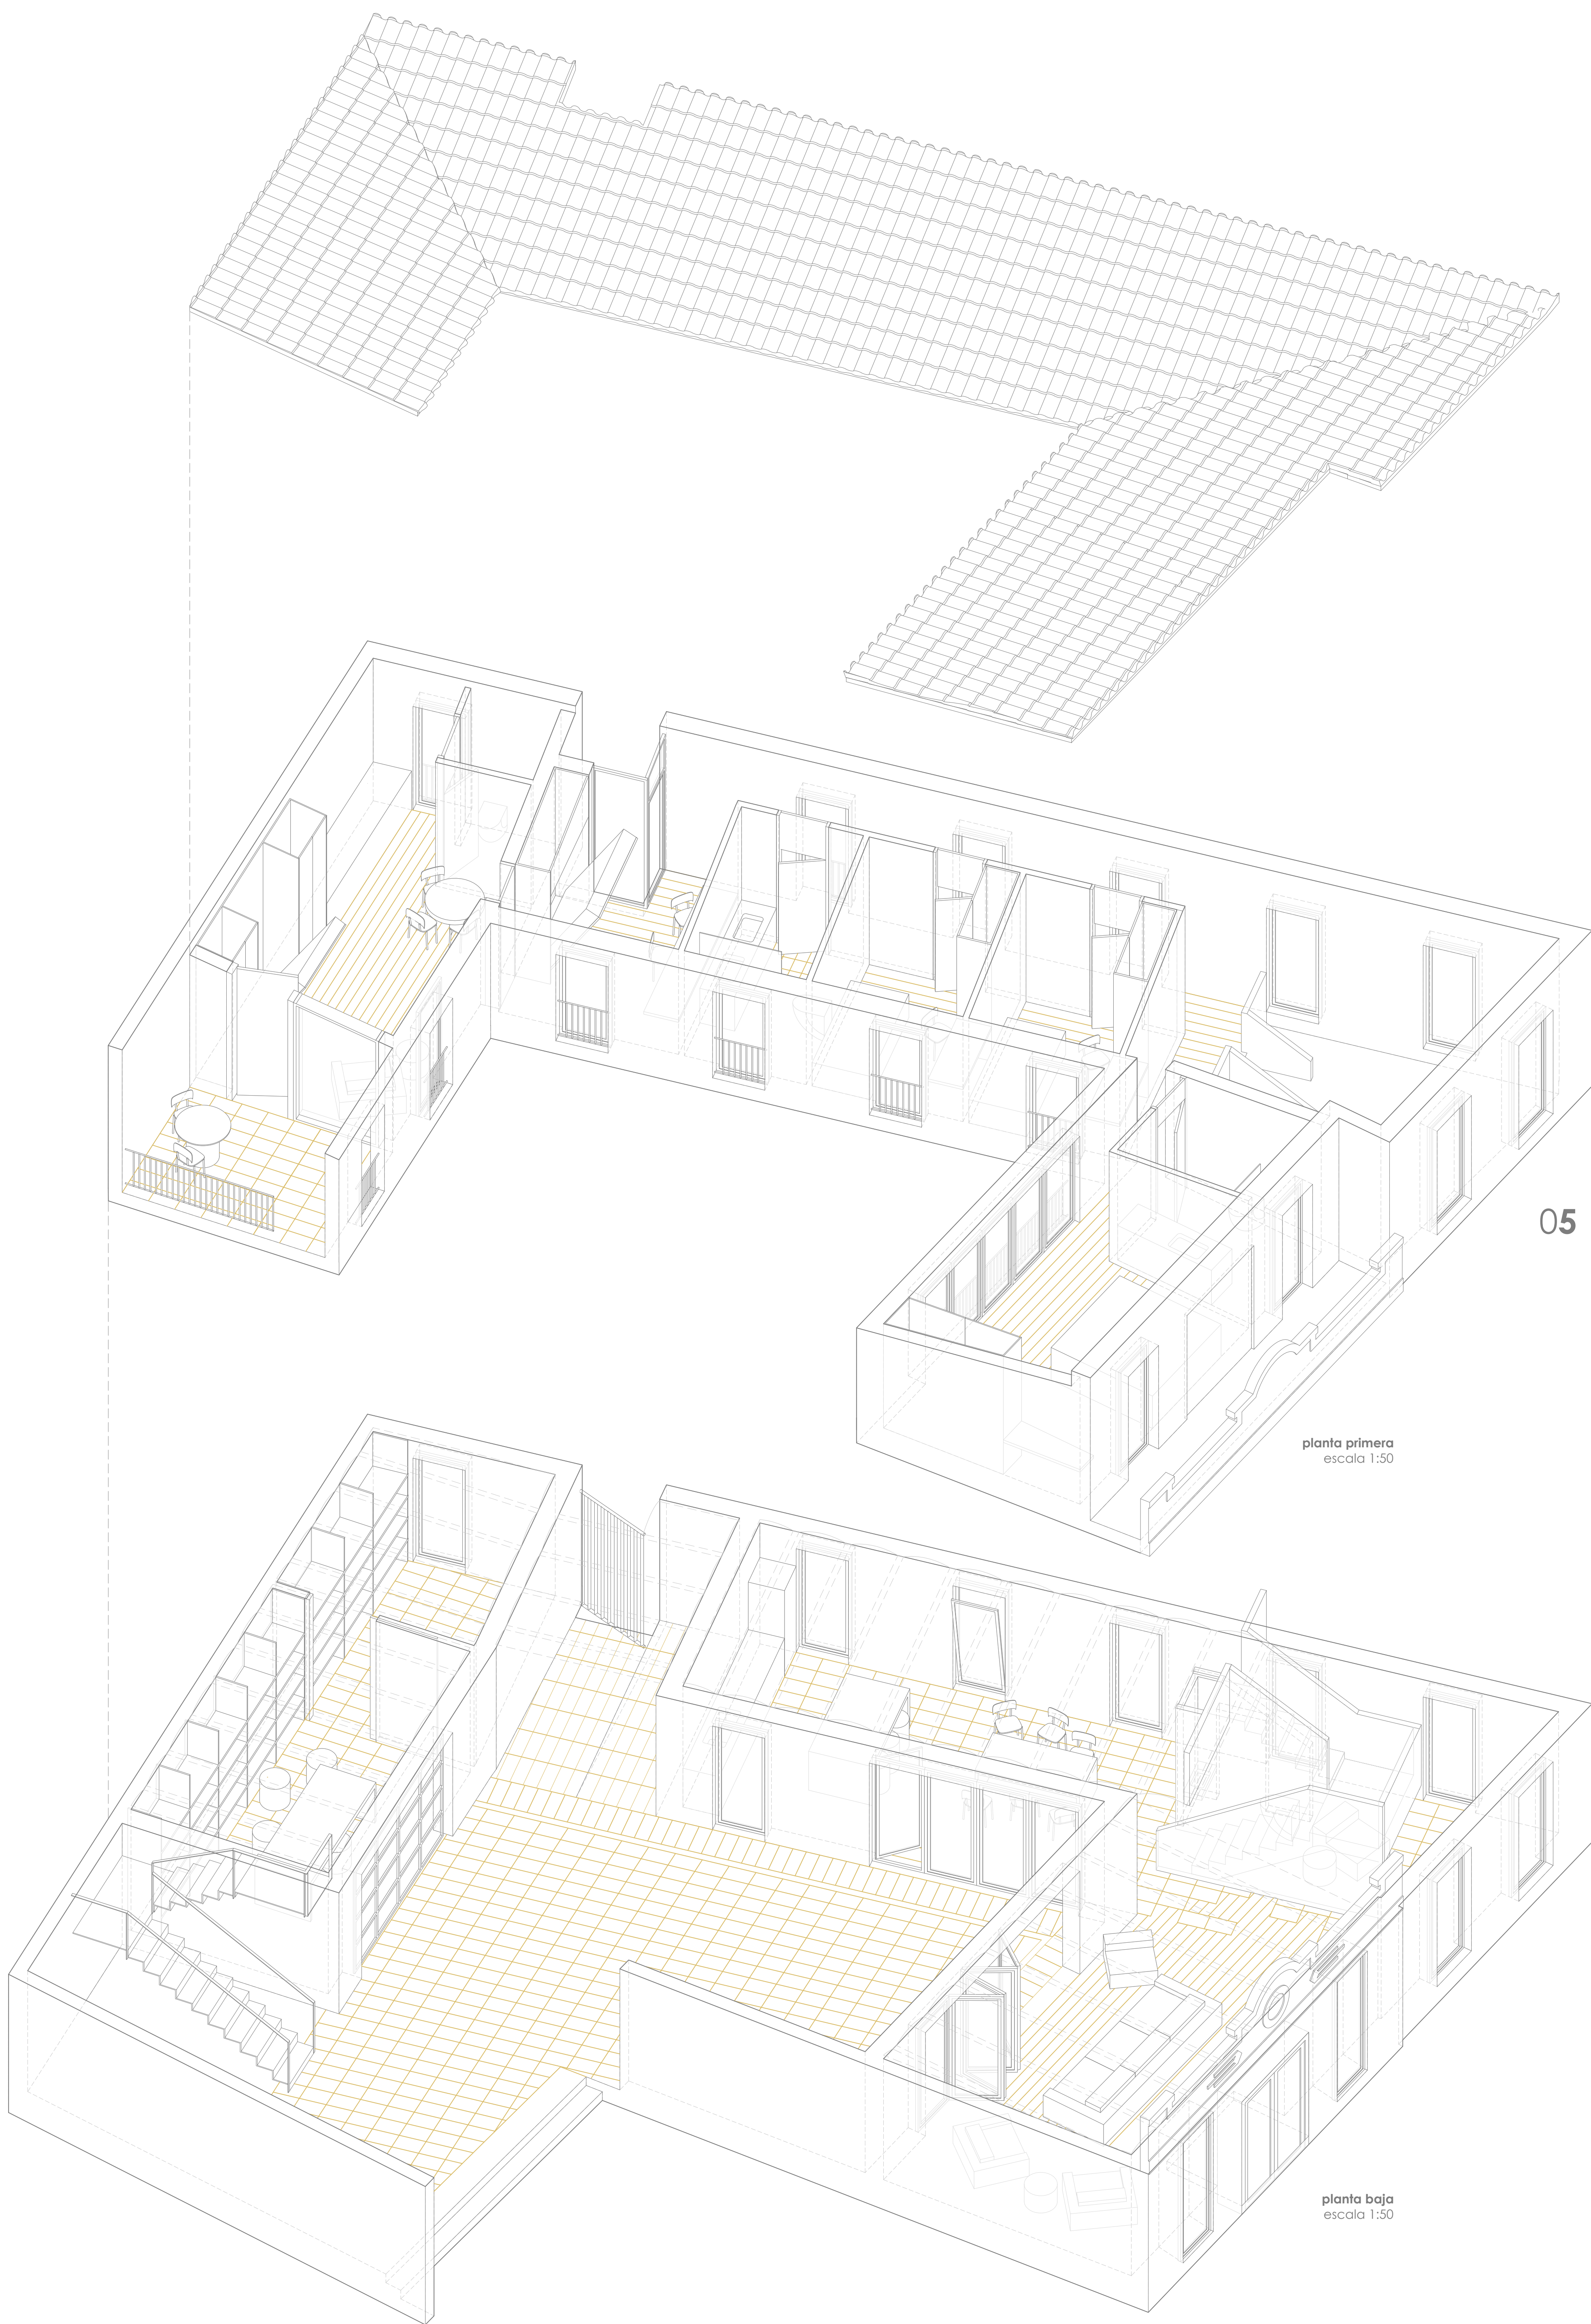

05

planta primera
escala 1:50

planta baja
escala 1:50

0 1 2 4 m

