



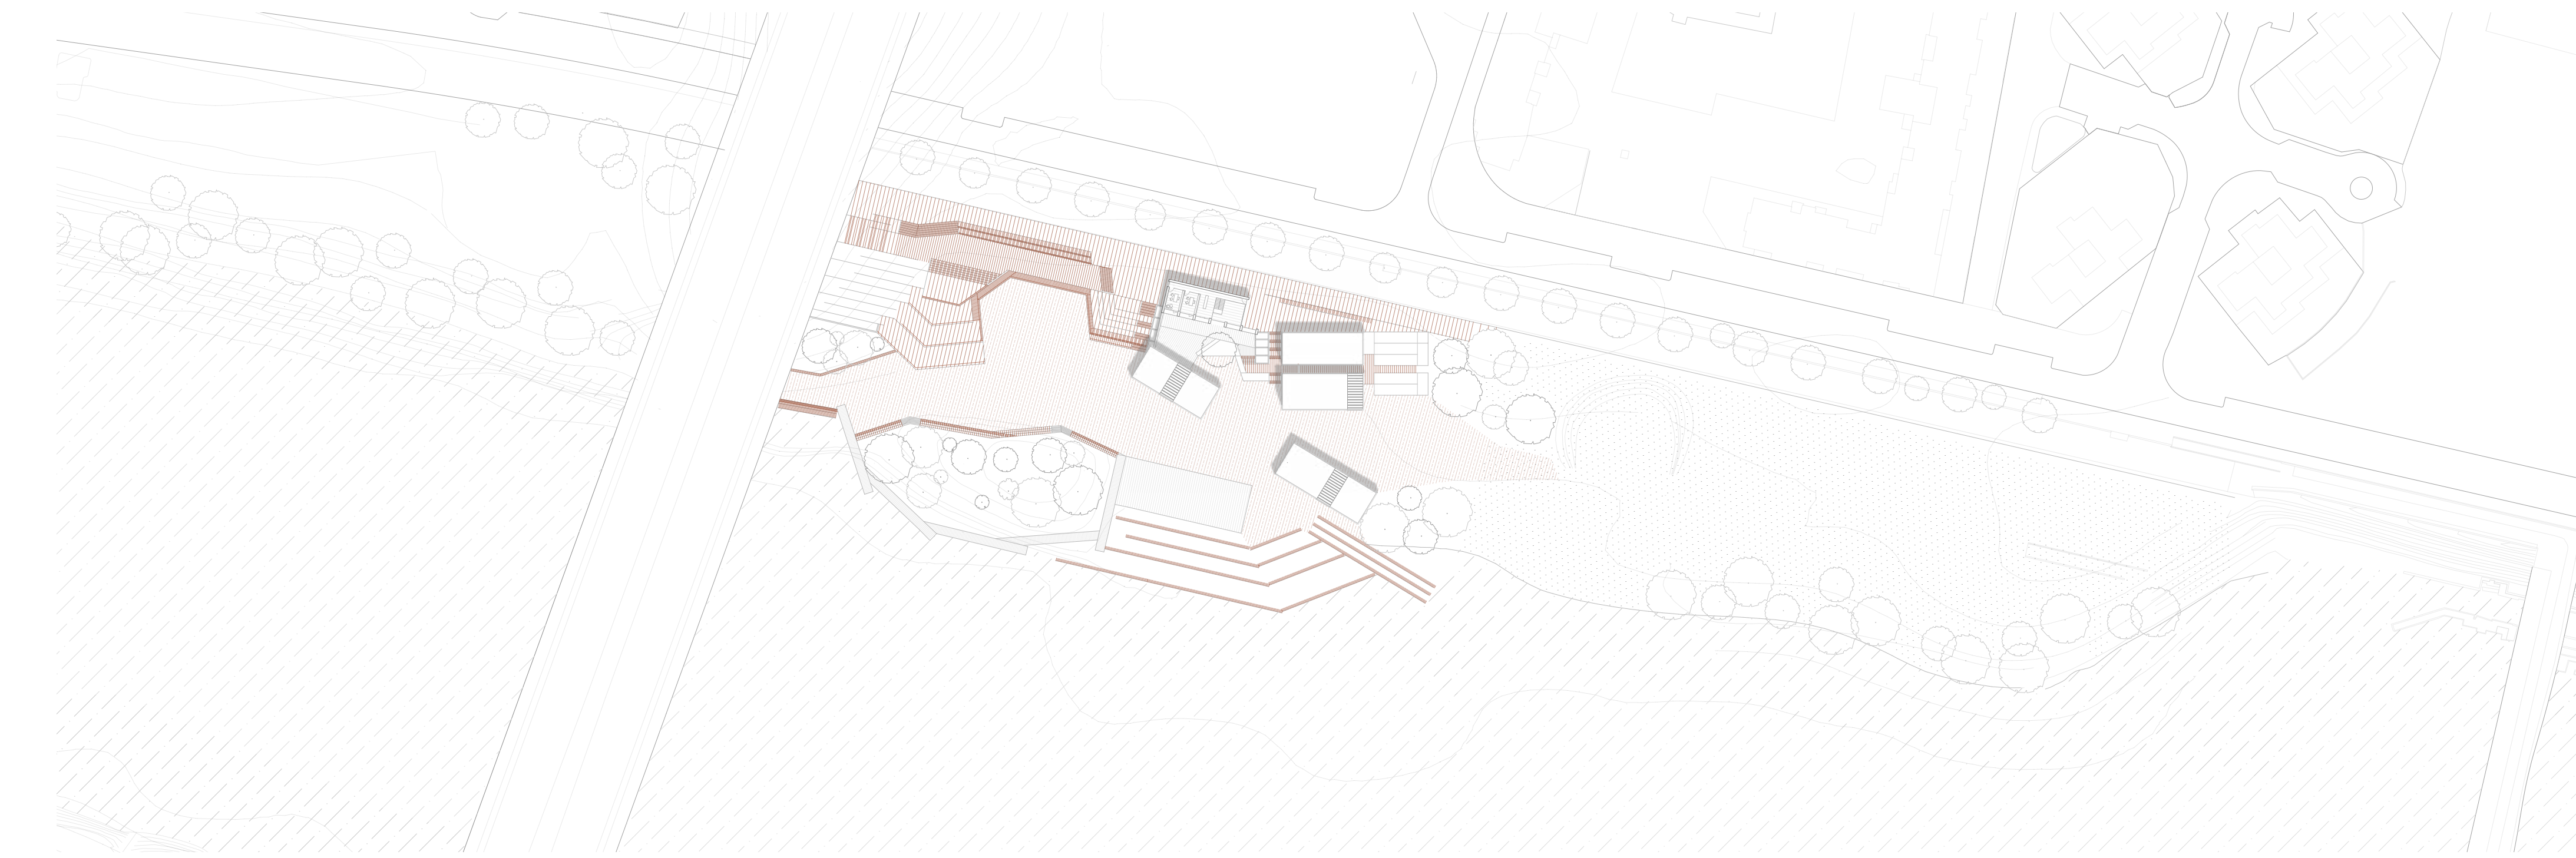


planta emplazamiento
escala 1:1000



El proyecto se emplaza en la ribera del río Ebro, en Zaragoza, y se concibe como una intervención arquitectónica que refuerza la relación entre la ciudad y su paisaje fluvial. La propuesta se articula en torno a dos piezas principales: un club de piragüismo y una plaza pública escalonada, entendidos ambos como parte de una misma operación urbana de reactivación del borde ribereño.

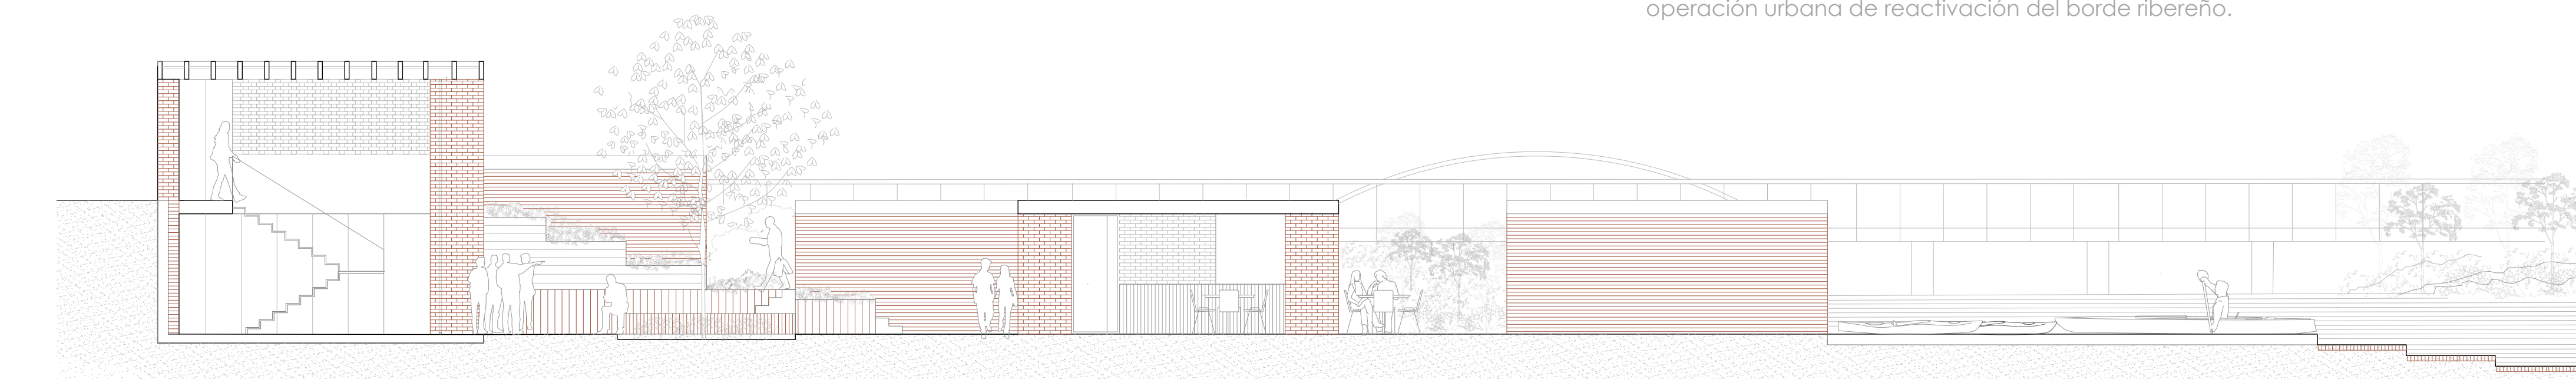

sección transversal
escala 1:100

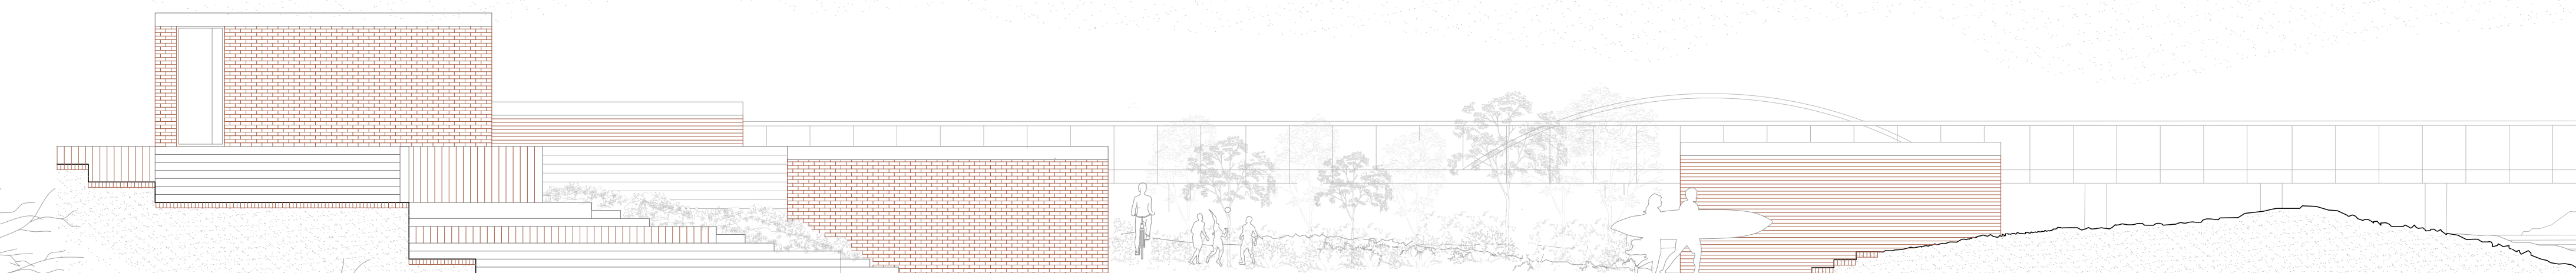


sección transversal
escala 1:100

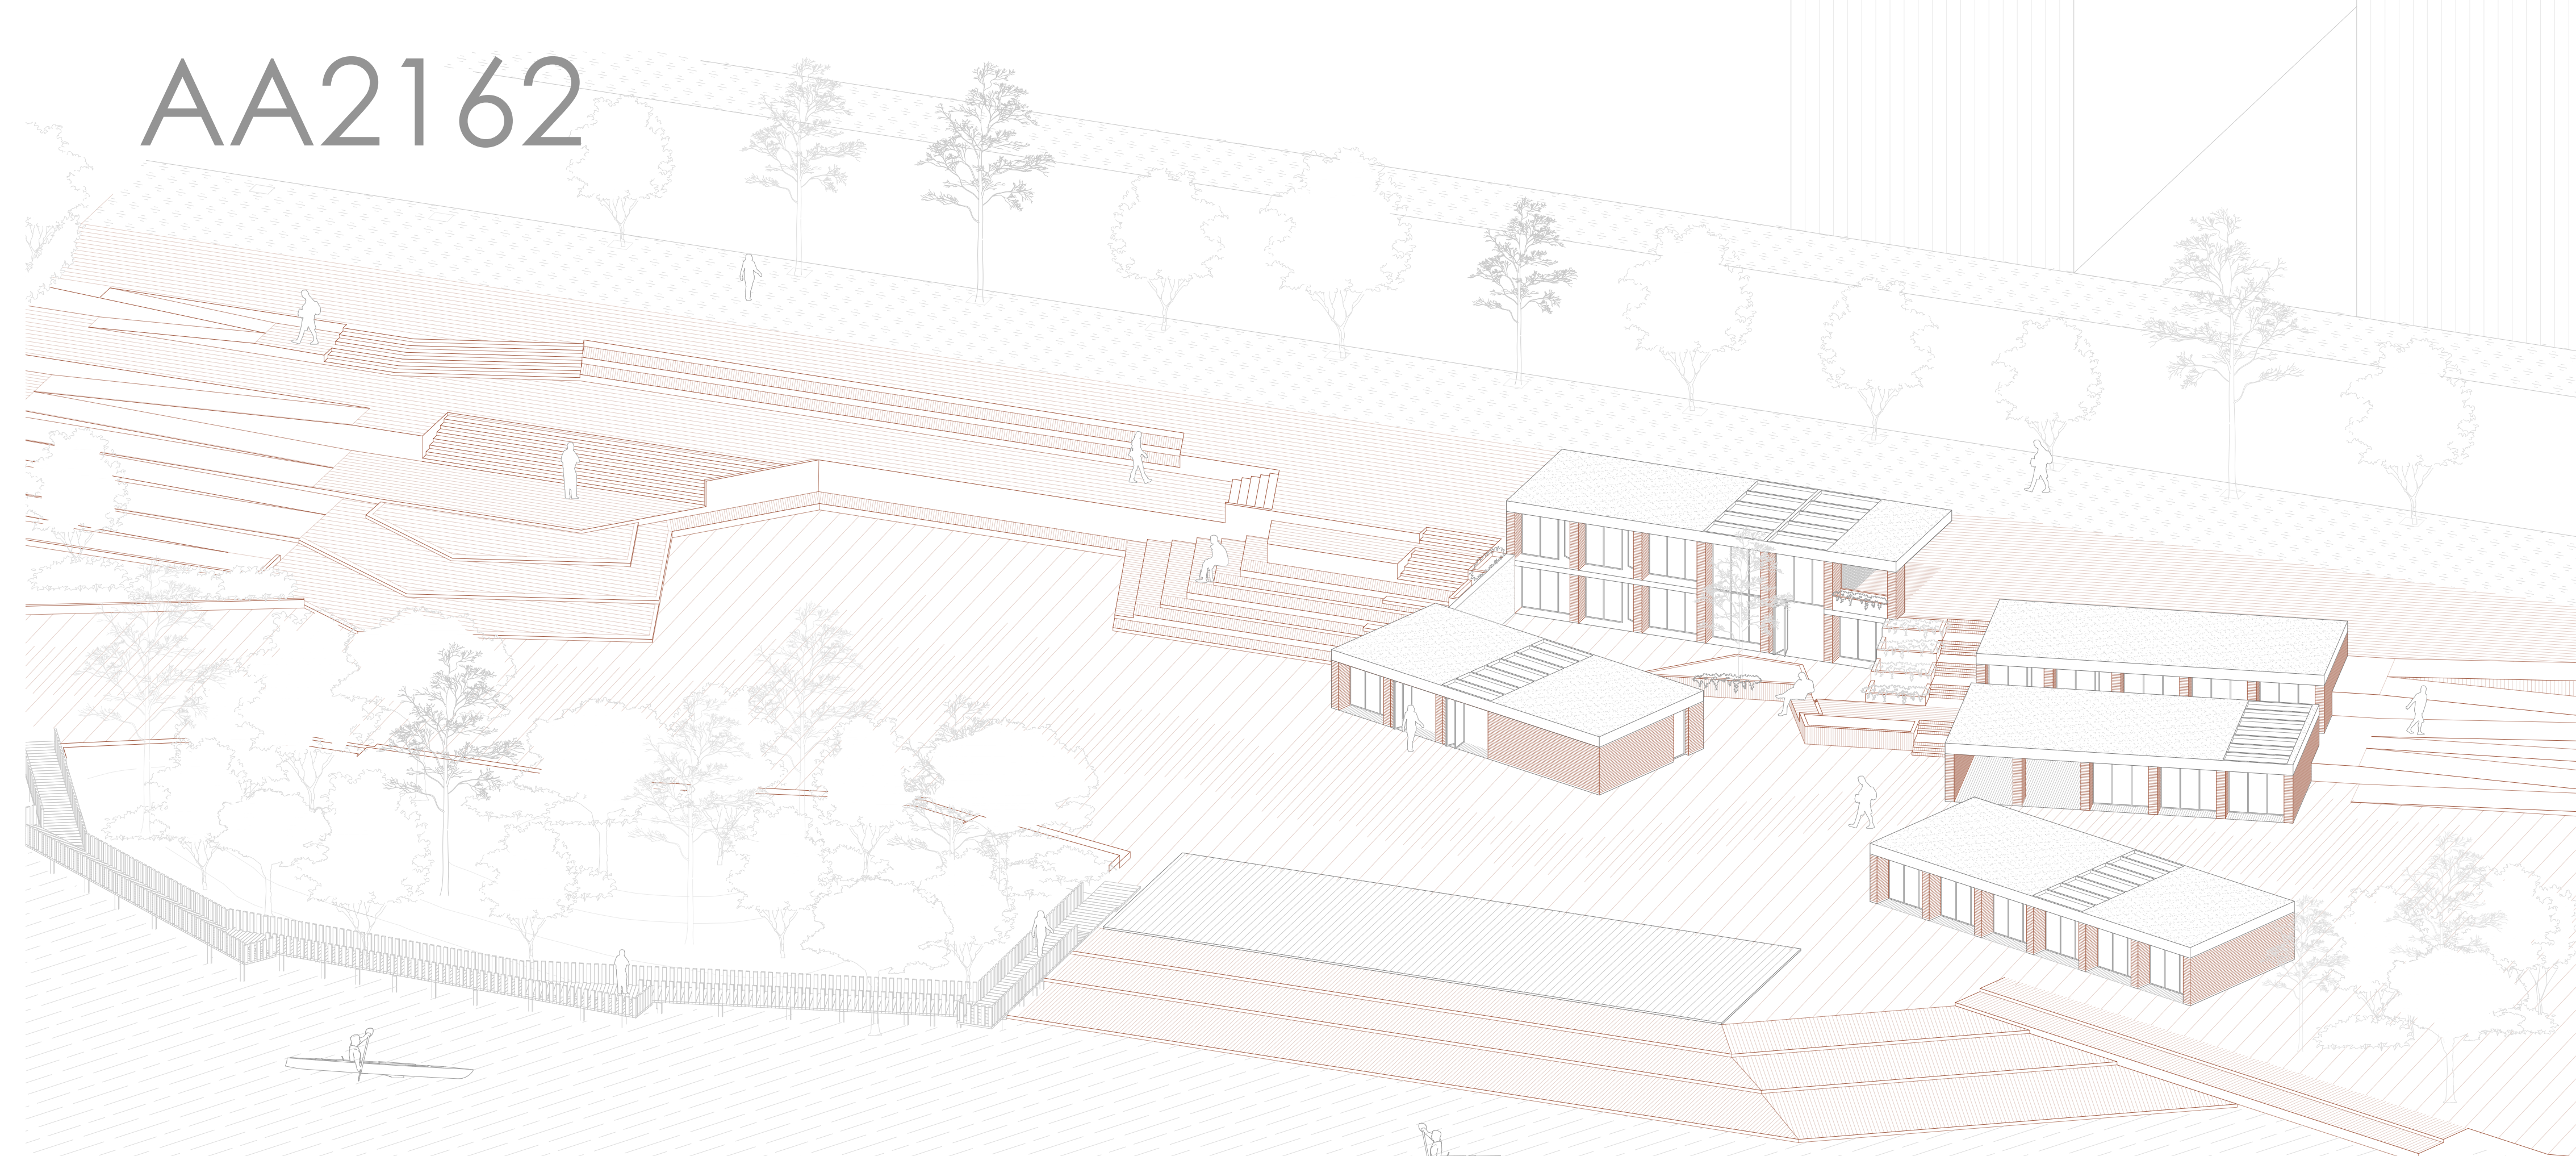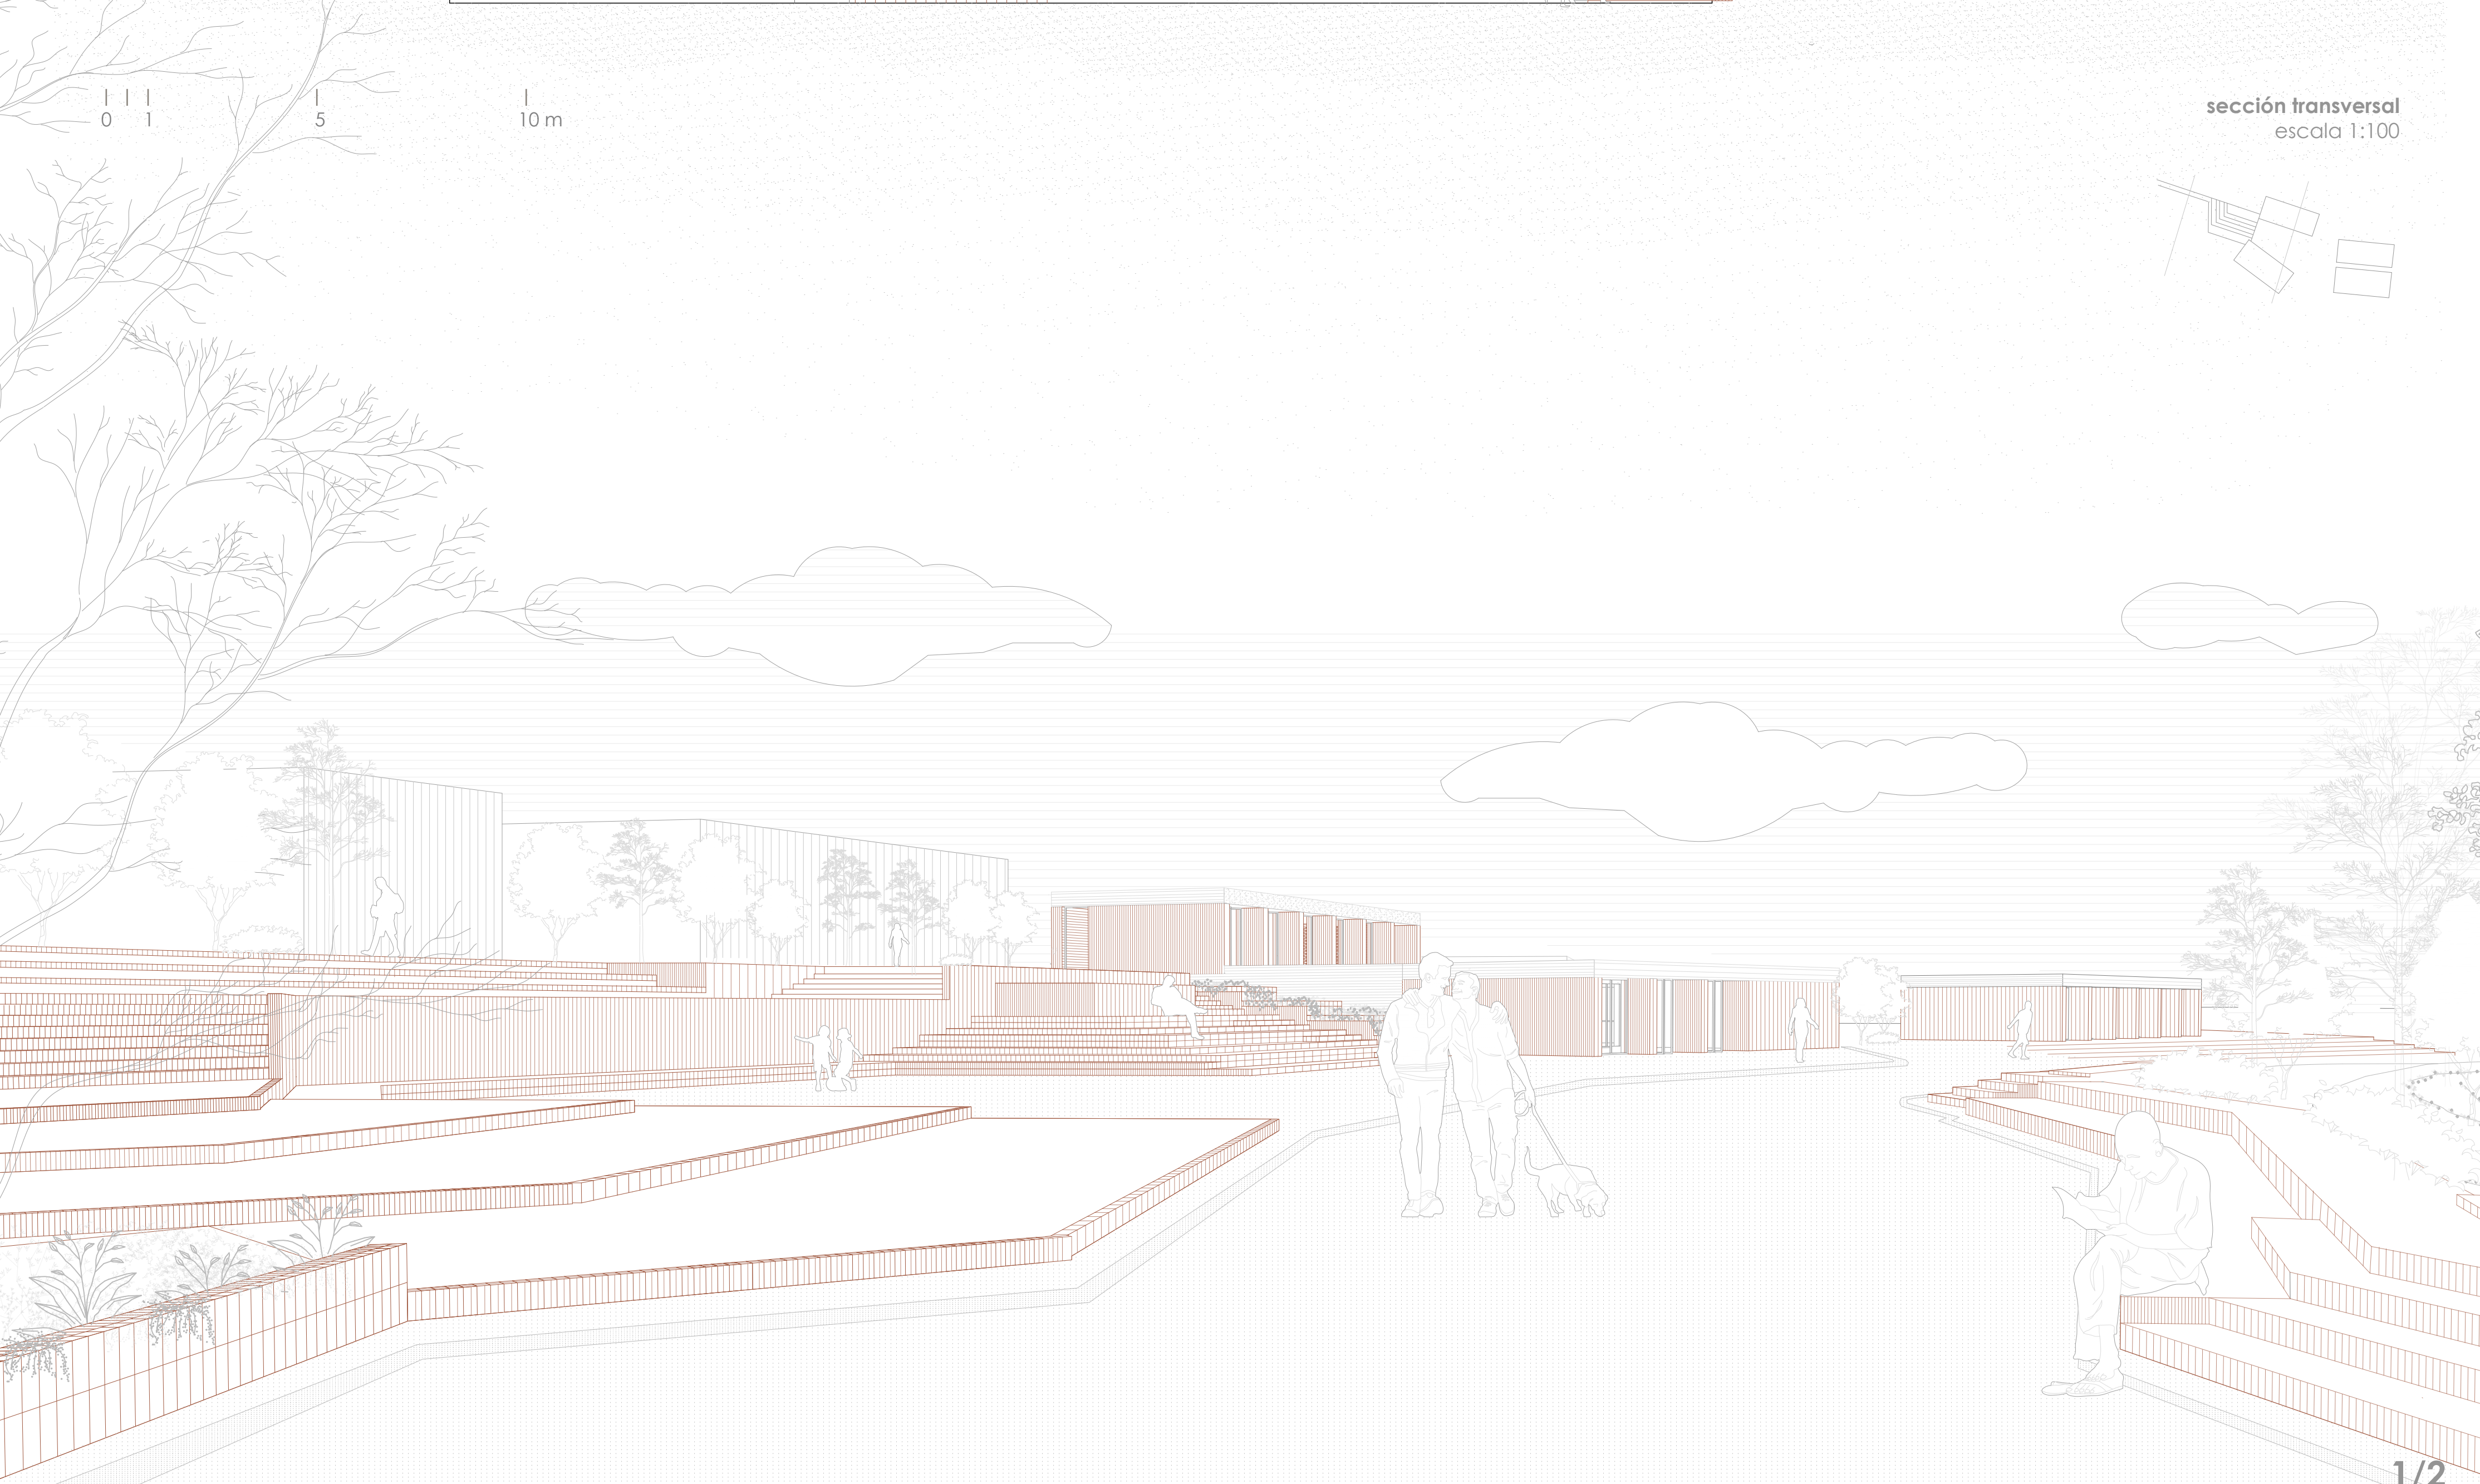


axonometría
vista aérea sur

El acceso a las distintas cotas del edificio y de la plaza se resuelve mediante un juego de rampas, escaleros y plataformas que permiten un recorrido fluido y cambiante. Algunas piezas del club se plegan o se quiebran para generar recorridos internos y entradas naturales que enriquecen la experiencia del usuario.

Se trata de una intervención que se entiende desde su dimensión más paisajística, donde la arquitectura actúa como herramienta para definir y cualificar el espacio público de la ribera. La cerámica, con su capacidad

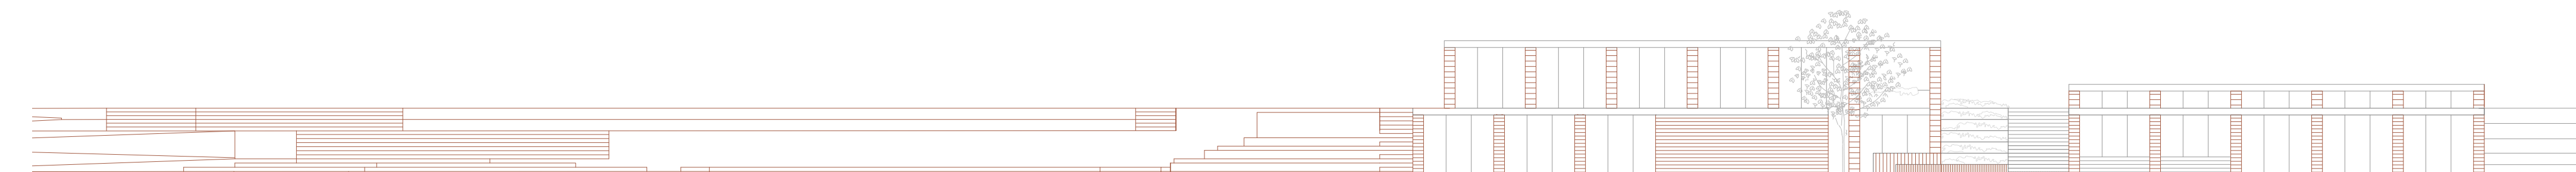

alzado sur
escala 1:200

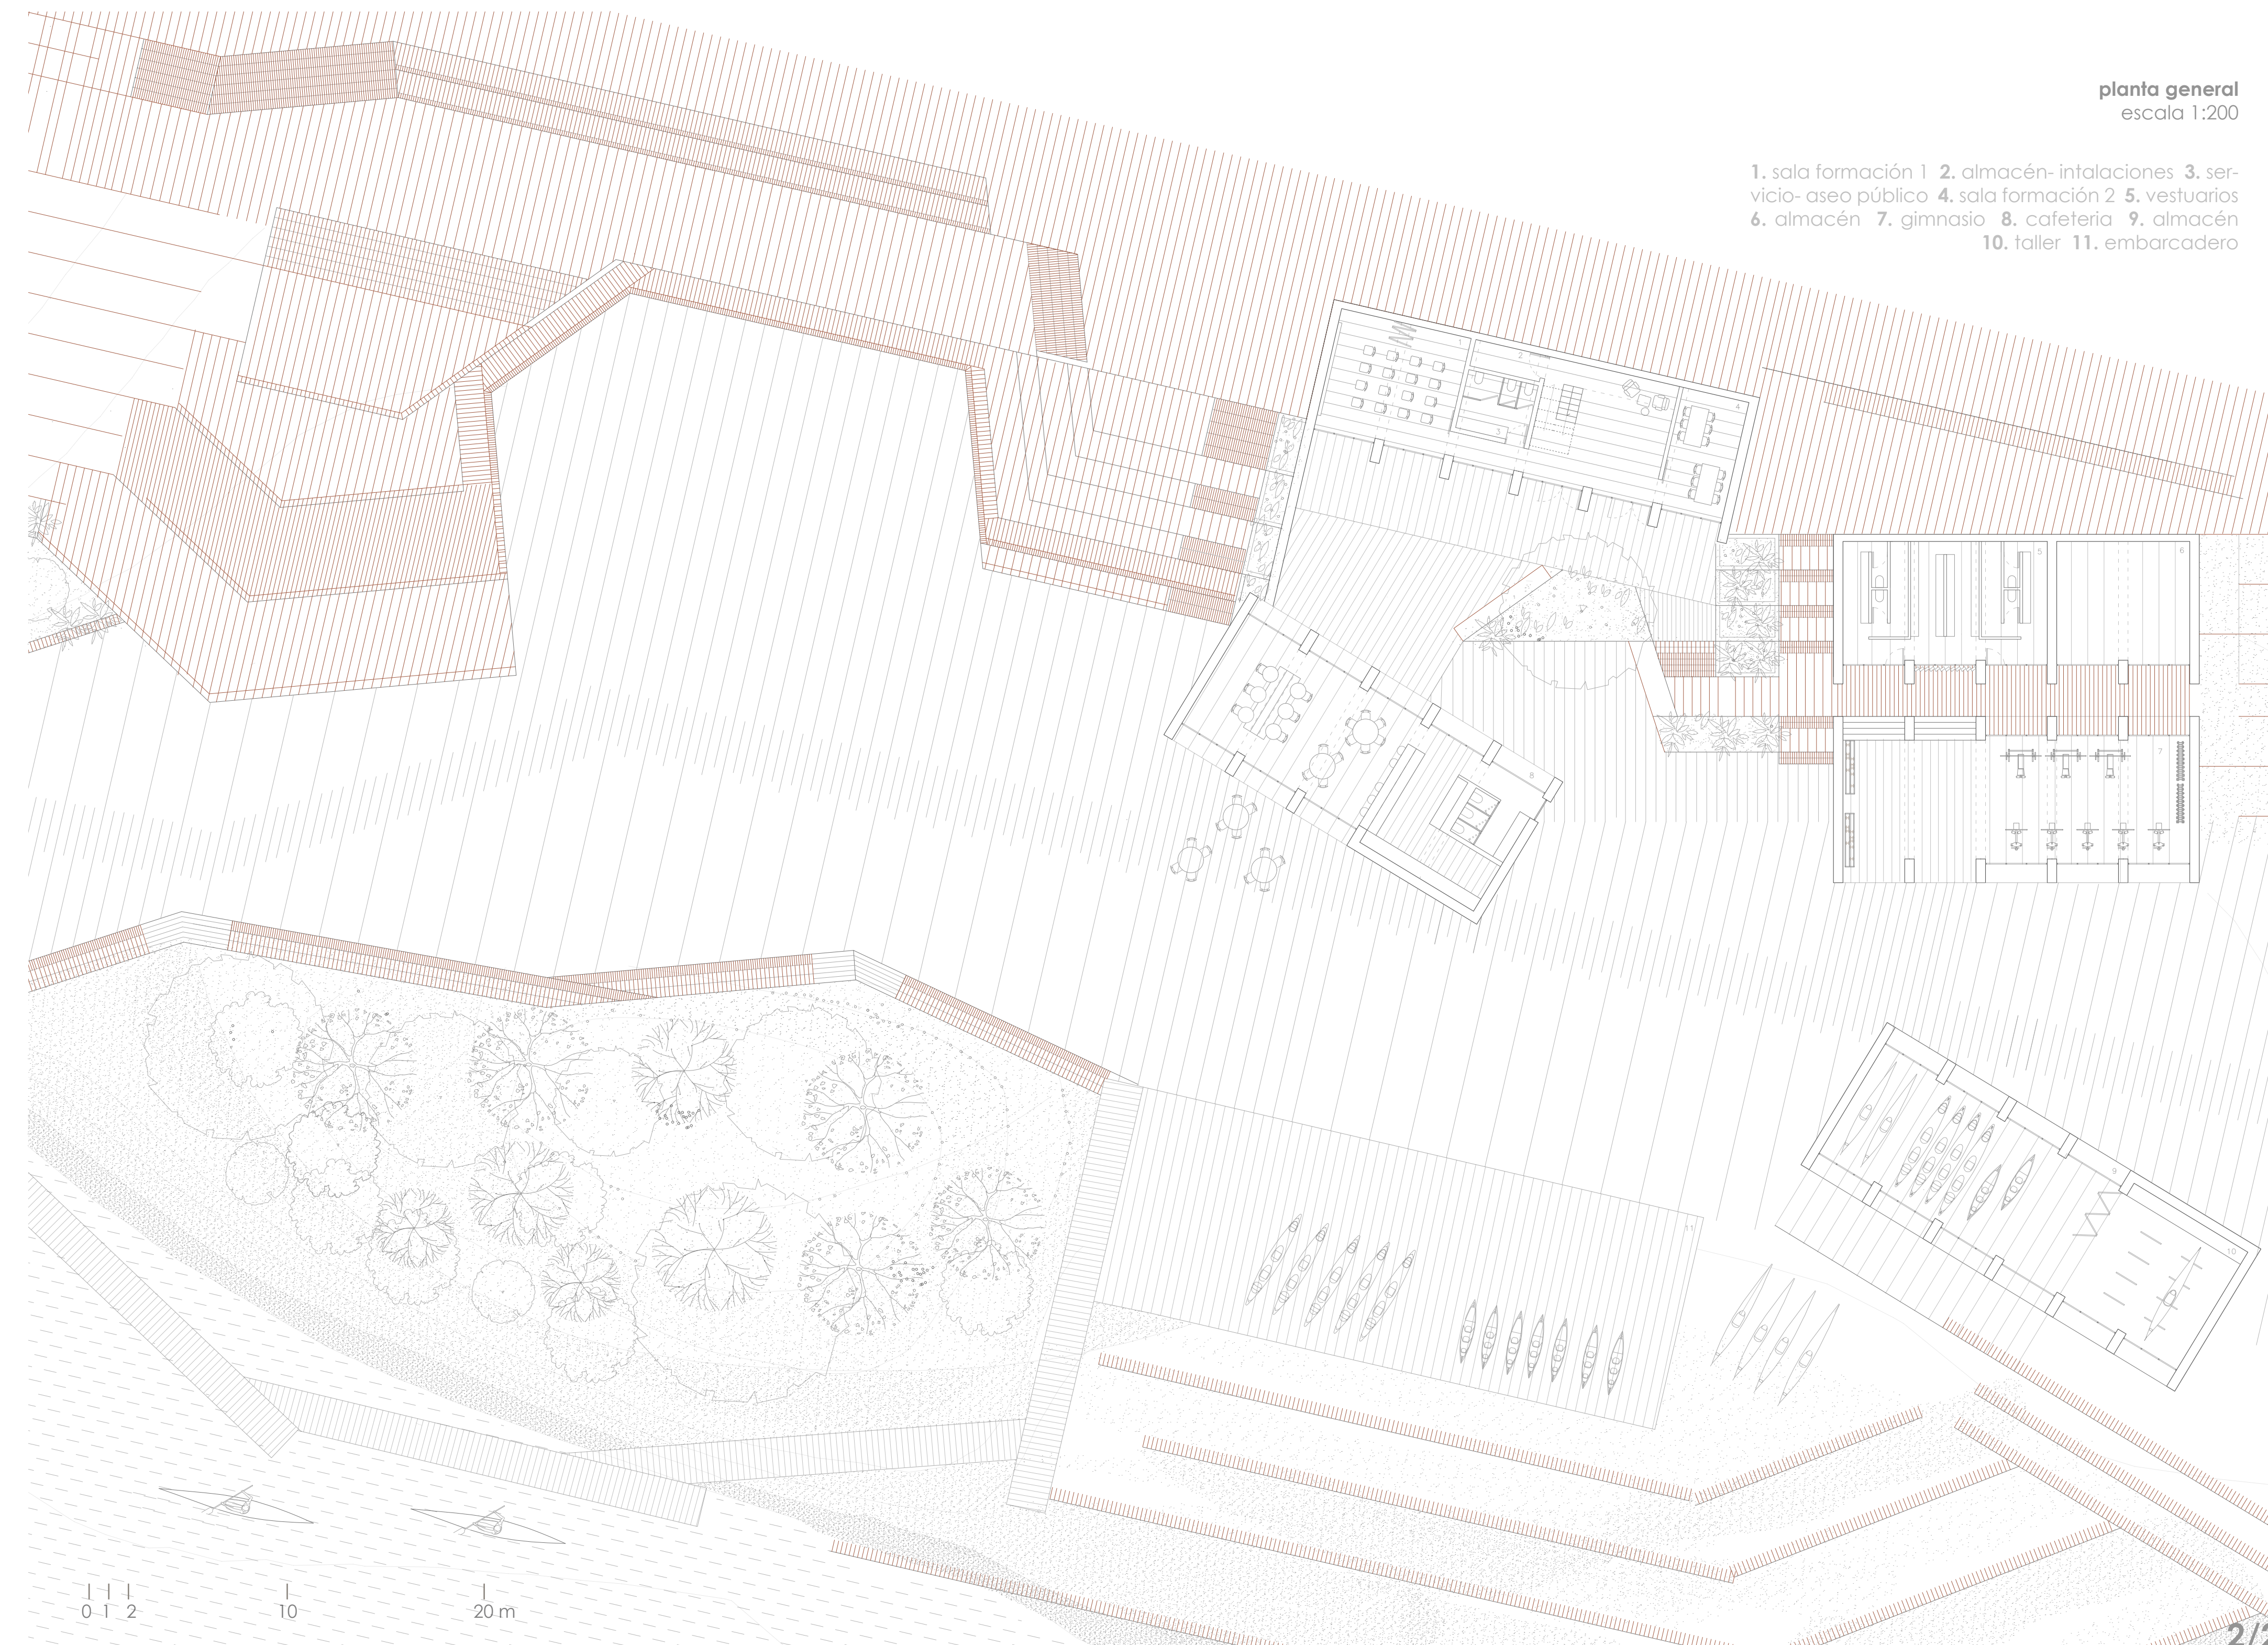

planta general
escala 1:200

1. sala formación 1 2. almacén-intalaciones 3. servicio-aseo público 4. sala formación 2 5. vestuarios
6. almacén 7. gimnasio 8. cafetería 9. almacén
10. taller 11. embarcadero